

## GREINARGERD

### ALMENNNT

Um er að ræða breytingu á deiliskipulaginu Fjótsdalslíná 3 og 4 í Skriðdal, skv. 43. gr. skipulagslag nr. 123/2010 m.s.br. Deiliskipulagið tók gildi 29. júlí 2005. Ekki hafa verið gerðar breytingar á skipulaginu.

Landsnet áfórmar að reisa yfirbyggða aðveitustöð sem mun leysa af hólmni númerandi aðveitustöð í fáóngum.

Markmið með breytingunni er að bæta afhendingarárþyggji raforku.

Gildandi deiliskipulag var unnið í samræmi við aðalskipulagið Austur – Héraðs 2002-2017 en nú er Aðalskipulag Fjótsdalshéraðs 2008-2028 í gildi á svæðinu.

Breytingin er í samræmi við nágildandi aðalskipulag. Það er afmarkað iðnaðarsvæði 12 fyrir spennivirk (aðveitustöð) á Hryggstekk. Áliggjandi land er skilgreint sem landbúnaðarsvæði. Stefnan aðalskipulagsins er að búa sem best í haginn fyrir almennum atvinnurekstur og bjónustu við íbúa. Einnig að sveitarfélög sé örðum fyrirmund með því að sýna ábyrgð gagnvart umhverfi og komandi kynslóðum. Íbúa hafi sem bestan aðgang að öllum helstu grunnnkerfum sem skulu eftir því sem kostur er liggja innan sama helgunarvæðis. Sveitarfélög leitast við að auðvelda aðgengi að raforku þar sem þess er þörf og að afhendingarárþyggji sé gott, segir í gildandi aðalskipulagi.

Engar þekktar náttúru- eða menningarminjar eru á því svæði sem skipulagsbreytingin tekur til. Ekki er heldur að finna fyrirbæri sem njóta verndar skv. 61. gr. laga um náttúruvernd nr. 60/2013. Svæðið er á malarkambi og þar eru vegslóðar og háspennumörstur auk trjágrðours sem plantað hefur verið í samræmi við gildandi deliskipulag.

### BREYTINGIN

Breytingin felst í að afmörkuð er lóð fyrir nýja aðveitustöð á Hryggstekk við hlið númerandi aðveitustöðvar.

Víð kafla 3.4 Aðveitustöðin á Hryggstekk bæst:

Afmörkuð er 12.283 m<sup>2</sup> lóð fyrir nýja aðveitustöð á Hryggstekk, um 200 m norðvestan númerandi aðveitustöðvar. Innan byggingarreits er heimilt að reisa allt að 550 m<sup>2</sup> yfirbyggða aðveitustöð og tvö allt að 300 m<sup>2</sup> spennahús. Hámarkshæð aðveitustöðvar er 10 m og spennahús skulu ekki vera hærra en 14 m, miðað við landhæð við húsvegg. Ákomuvegar er um númerandi ákomuveg að fyrri aðveitustöð. Vanda skal útlit og frágang mannvirkja og lóðar.

Gert er ráð fyrir að Fljótsdalslinur 3 og 4 tengist nýri aðveitustöð. Einnig er gert ráð fyrir að þær línlur sem tengjast fyrri aðveitustöð verði í framtíðinni einnig tengdar nýri aðveitustöð, þ.e. Fjótsdalslíná 2, Eyvindarlína 1, Studalalína 1 og Teigarhornslína 1. Heimilt er að leggja línlurnar í jörðu til að tengjast nýri aðveitustöð.

Í kjölfar færslu línnanna skal fyrri aðveitustöð lögð af. Óll ummerki hennar skulu fjarlægð og svæðið grætt upp í samræmi við kafla 3.8.1.

Gert er ráð fyrir snyrtingu í nýju aðveitustöðinni og að borað verði eftir neysluvatni. Vatsveita skal hafa hluti úttekt og samþykki viðkomandi helbrigðiseftirlits. Slökkvívatn skal eftir atvikum sótt í Eyarteigssá og eða vatsveit.

Fráveita skal leidd í viðurkennt hreinsivirk. Frágangur skal vera í samræmi við reglugerð um fráveitur og skólp nr. 798/1999. Leiðbeinandi staðsettning er sýnd á upprætti.

Meðferð sorps skal vera samkvæmt reglum sveitarfélagsins hverju sinni.

Að öðru leyti gilda skilmálar gildandi skipulags.



Lega háspennulína næst aðveitustöð og viðeigandi helgunarsvæði breytast á upprætti en kaflar 3.1 og 3.2 í greinargerð breytist ekki.

Lega svæðis C fyrir trjáækt breylisti en kafla 3.8.1-C í greinargerð breysti ekki. Nýta skal, eins og kostur er, grður úr staði nýrrar lóðar innan svæðis C.

### ÁHRIF

Breytingin er talin hafa óverleg áhrif á umhverfið miðað við gildandi deiliskipulag. Um litilsháttar tilfærslu aðveitustöðvar er að ræða. Ný aðveitustöð verður yfirbyggð og fyrri stöð verður fjarlægð þegar tenging allra lína hafa verið færðar en hluti þeirra kann að verða lagður í jörðu. Breytingin er því líkleg til að hafa jákvæð sjónræn áhrif.

Breytingin er ekki líkleg til að hafa áhrif á náttúru- eða menningarminjar eða fyrirbæri sem njóta verndar skv. 61. gr. laga um náttúruvernd nr. 60/2013. Breytingin hefur ekki áhrif á aðra aðila en númerandi staða hefur.

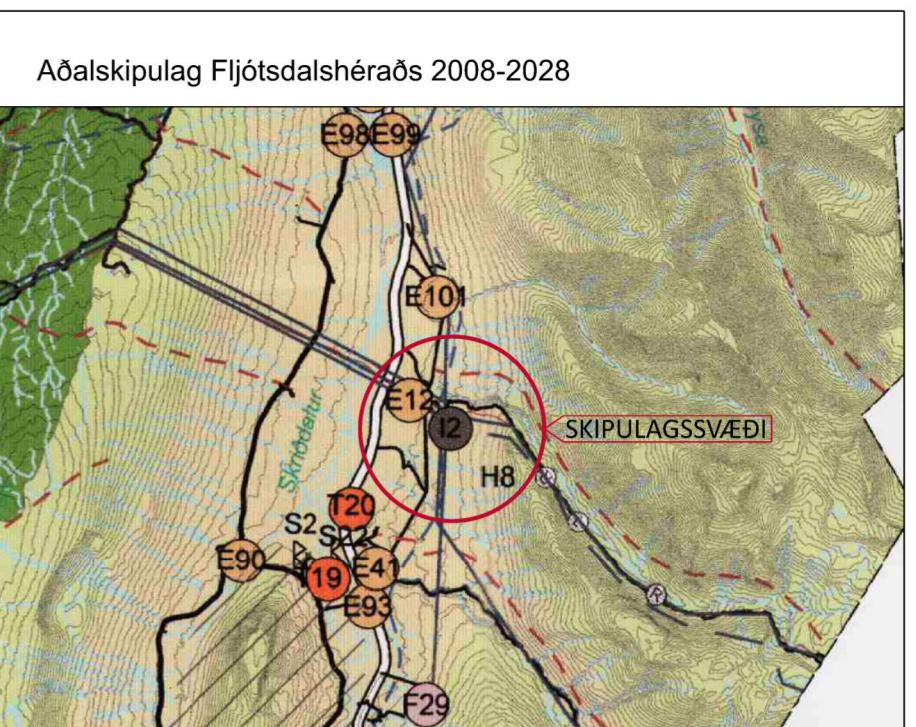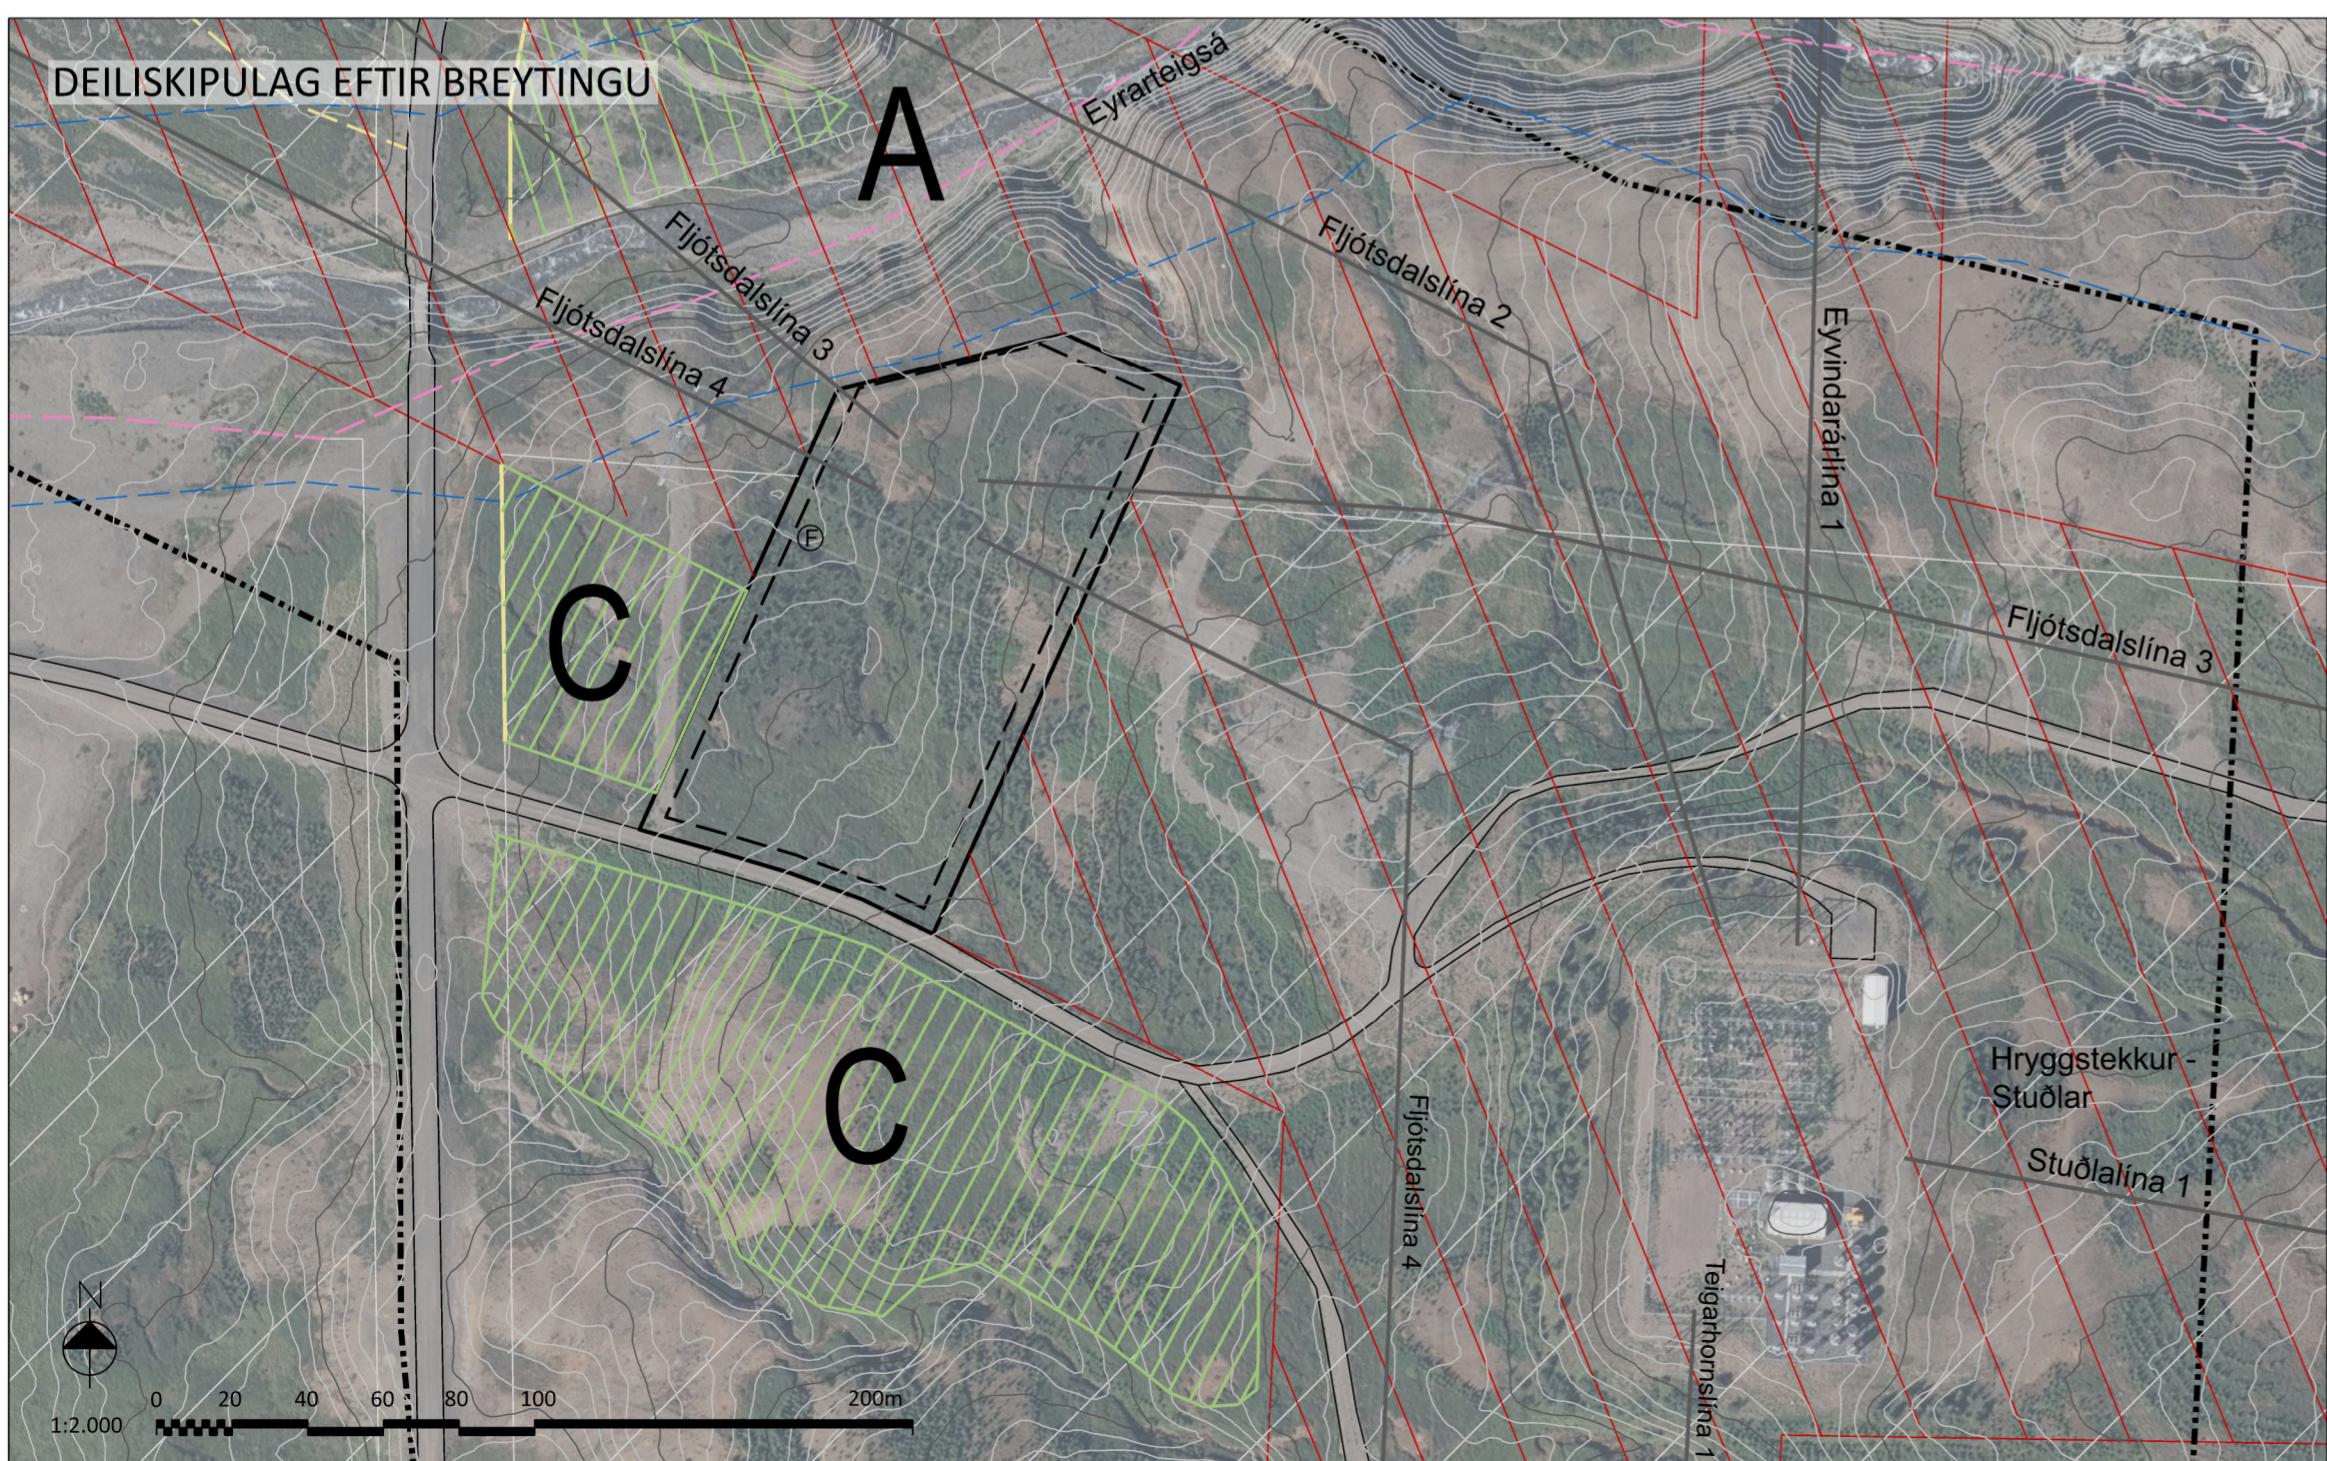

## SKÝRINGAR

	Deiliskipulagsmörk
	Ný lóð
	Byggingarreitur
	Númerandi vegir
	Númerandi vegslóðar
	Nýr línuvegir
	Jarðamörk
	Skógræktarsvæði skv. áætlun Héraðsskóga
	Trjáráækt tengd mótvægisáðgerðum
	Trjáráækt í línumstæði sbr. kafla 3.8
	Jaðarsvæði trjáráæktar
	Helgunarsvæði rafflina
	Fráveita - hreinsivirk
	50 m fjarlægð frá Eyrarteigssá

## SAMPYKKTIR

Deiliskipulag þetta sem fengið hefur meðferð í samræmi við ákvæði 41. gr. skipulagslag nr. 123/2010 m.s.br. var sampykkt í

Umhverfis- og framkvæmdaráði:

þann \_\_\_\_\_ 20\_\_\_\_\_.

Sveitarstjórn:

þann \_\_\_\_\_ 20\_\_\_\_\_.

Tillagan var auglýst frá \_\_\_\_\_ 20\_\_\_\_\_.  
með athugasemda fresti til \_\_\_\_\_ 20\_\_\_\_\_.

Auglýsing um gildistöku deiliskipulagsins var birt í B-deild Stjórnartíðinda  
þann \_\_\_\_\_ 20\_\_\_\_\_.

## Múlaþing

Fjótsdalslíná 3 og 4 í Skriðdal

HYRGGSTEKKUR ADVEITUSTÖÐ

Breyting á deiliskipulagi - tillaga til auglýsingar

MKV. 1:2.000/A2  
UNNID AF: PRS

DAGS. 28. júní 2024  
RÝNT: EBK

VERKFANG: 03057-005  
SAMÞ: EBK