



Grunnmynd 1:1.000

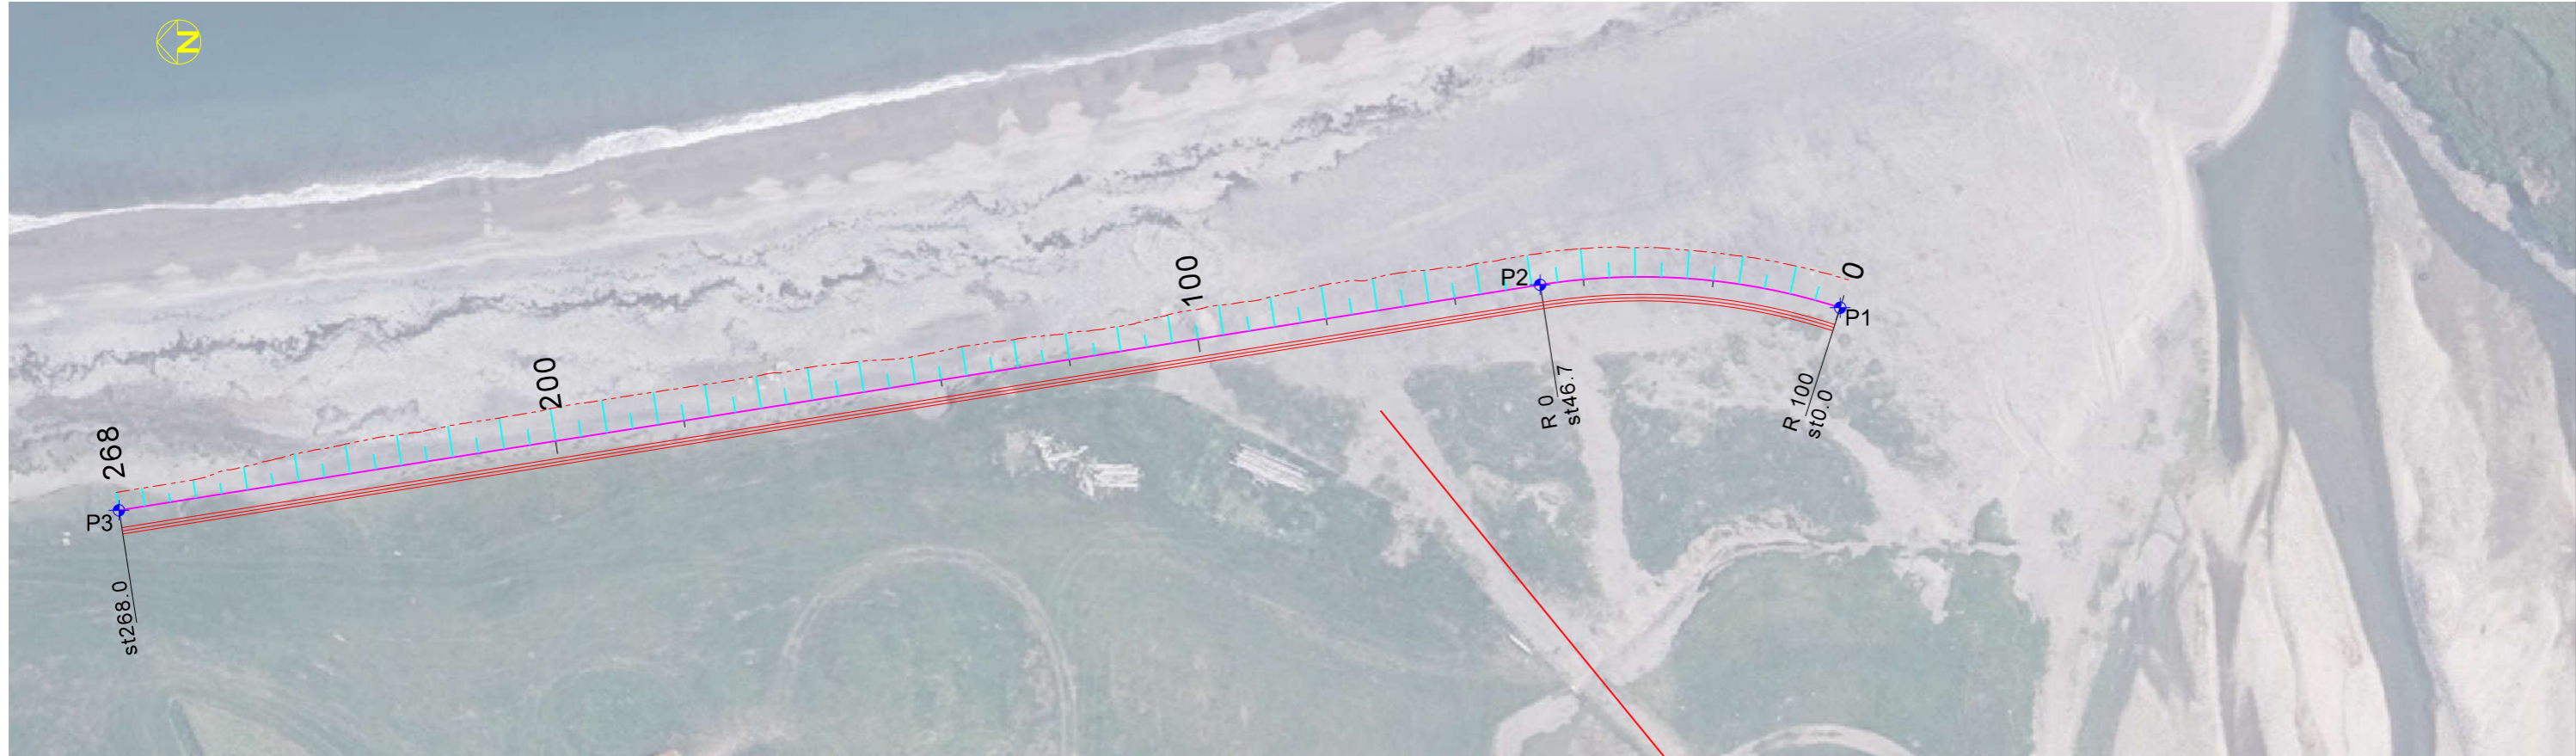

Kennisnið 1:100

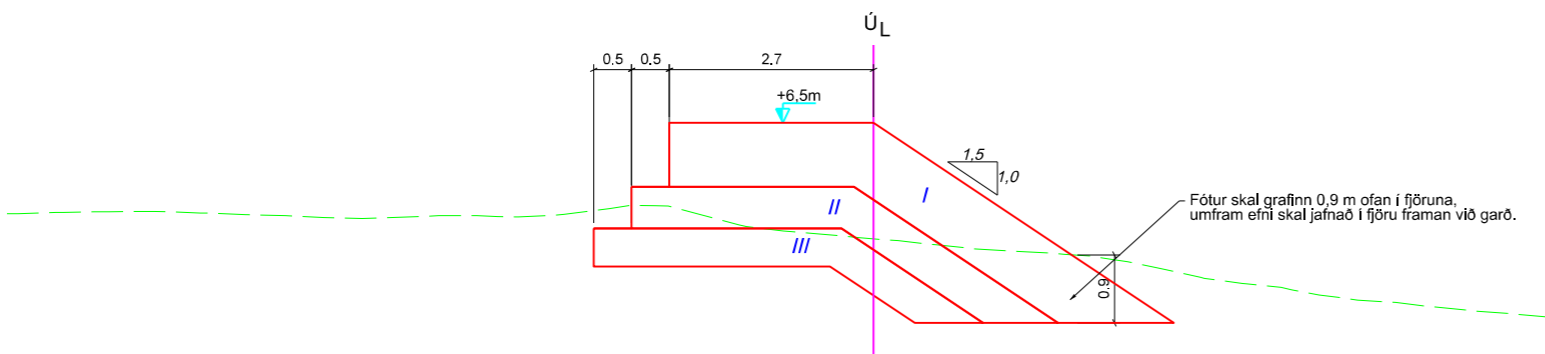

Hnit í Ísnet 93
Allar hæðir í sjóhæðarkerfi

FLOKKUN GRJÓTS			
Flokkur	Þyngd	Meðalþyngd	Meðalþvermál
I	1,0 tonn < w < 3,0 tonn	W ₅₀ < 1,7 tonn	D ₅₀ 0,85 m
II	0,3 tonn < w < 1,0 tonn	W ₅₀ < 0,5 tonn	D ₅₀ 0,55 m
III	Sprengdur kjarni		


HNITASKRÁ

Sjónvörn í Njarðvík

NR.	X	Y
P1	735.803,94	573.451,04
P2	735.807,47	573.497,18
P3	735.772,80	573.715,75

- Hnitakerfi er ÍSNET93
- Allar hæðir eru í sjóhæðarkerfi
- Öll ónefnd mál eru í metrum

Grunnmynd 1:40.000

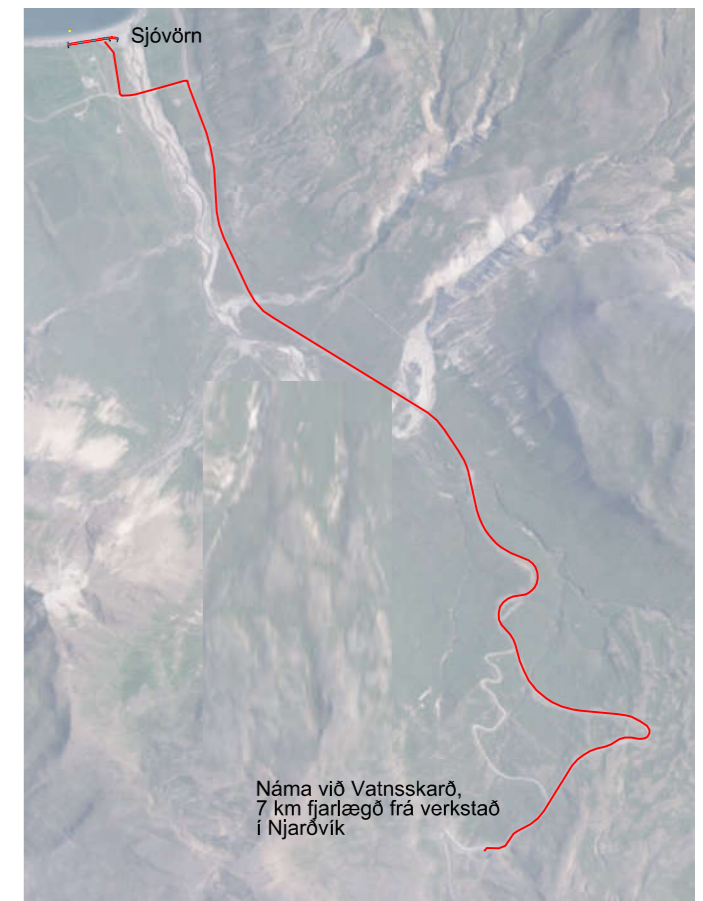

Náma við Vatnsskarð,
7 km fjarlægð frá verkstað
í Njarðvík

S:\Mannvirki\Hafnir\Borgarfjörður Eystri\2021_Sjónvörn\B10067_Sjónvörn Njarðvík.dgn

Landmælingar: Vegagerðin
Hnitakerfi: ÍSN93 Hæðarkerfi: Hafnarkerfi
Loftmyndataka og myndmæling: Loftmyndir ehf.
Flughæð: 3000m Móskaustæró: 10x10m.
Kortageró: Vegagerðin

Verknr. ráðgjafa	Útg. Breyting	Dags.	Nafn		Hannað PS Teknað PS Yfirfarið - Samþykkt -	Borgarfjörður eystri Sjónvörn í Njarðvík Grunnmynd og kennisnið	Dags. sept 2022
Verknr. ráðgjafa	A						Útbodsnr. -
Verknr. ráðgjafa							Vegnr. -
Verknr. ráðgjafa				Málsvæði 1:40.000	Hönnunarsig	Íslands	Úts
Verknr. ráðgjafa				1:1.000	Bláðætur A3	Útg. B10067	