



ÚTLIT NORÐUR

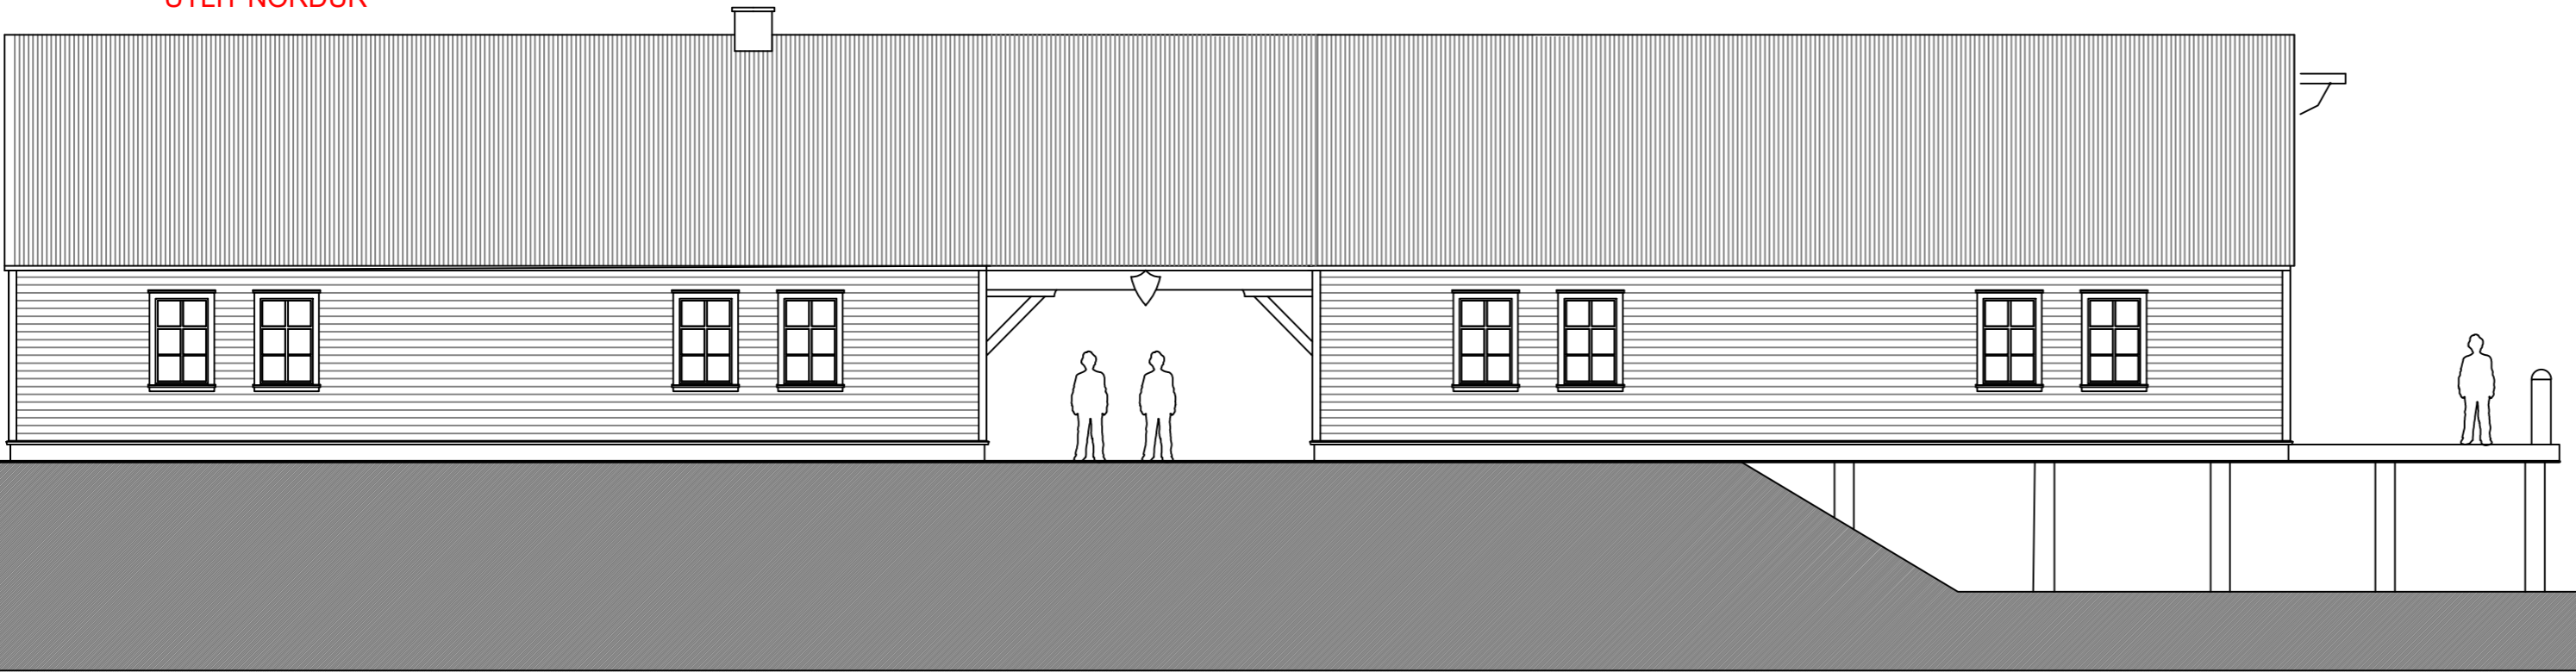


ÚTLIT SUÐUR

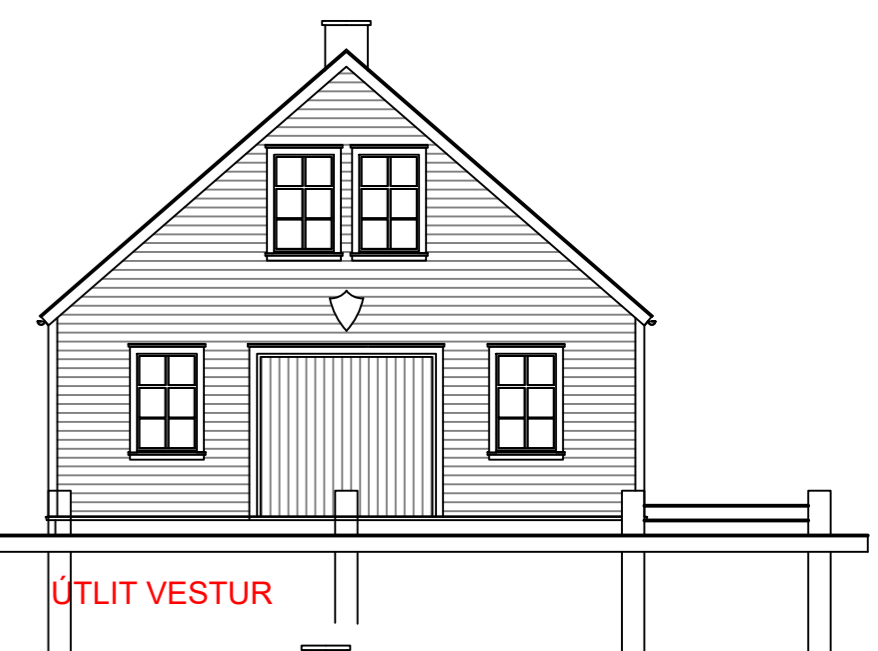


ÚTLIT VESTUR



ÚTLIT AUSTUR

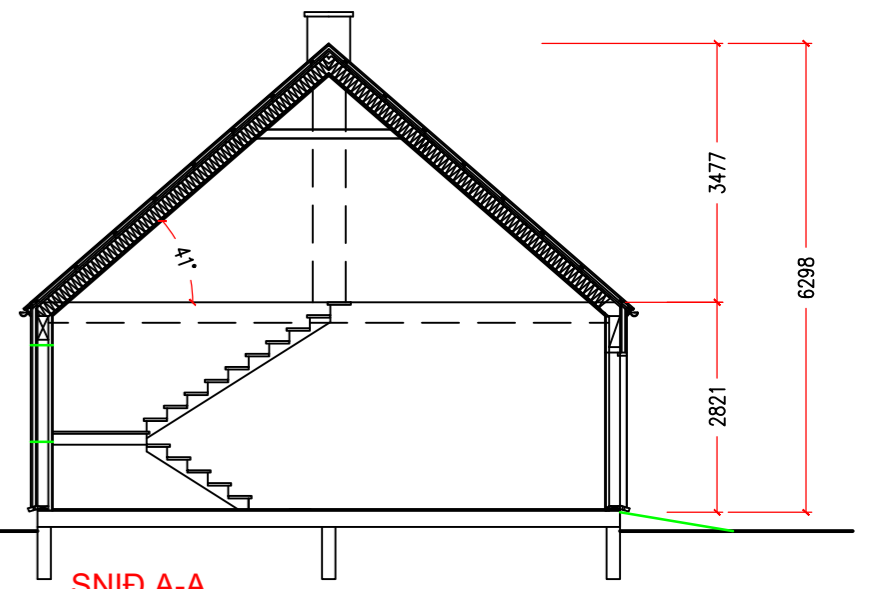

SNID A-A

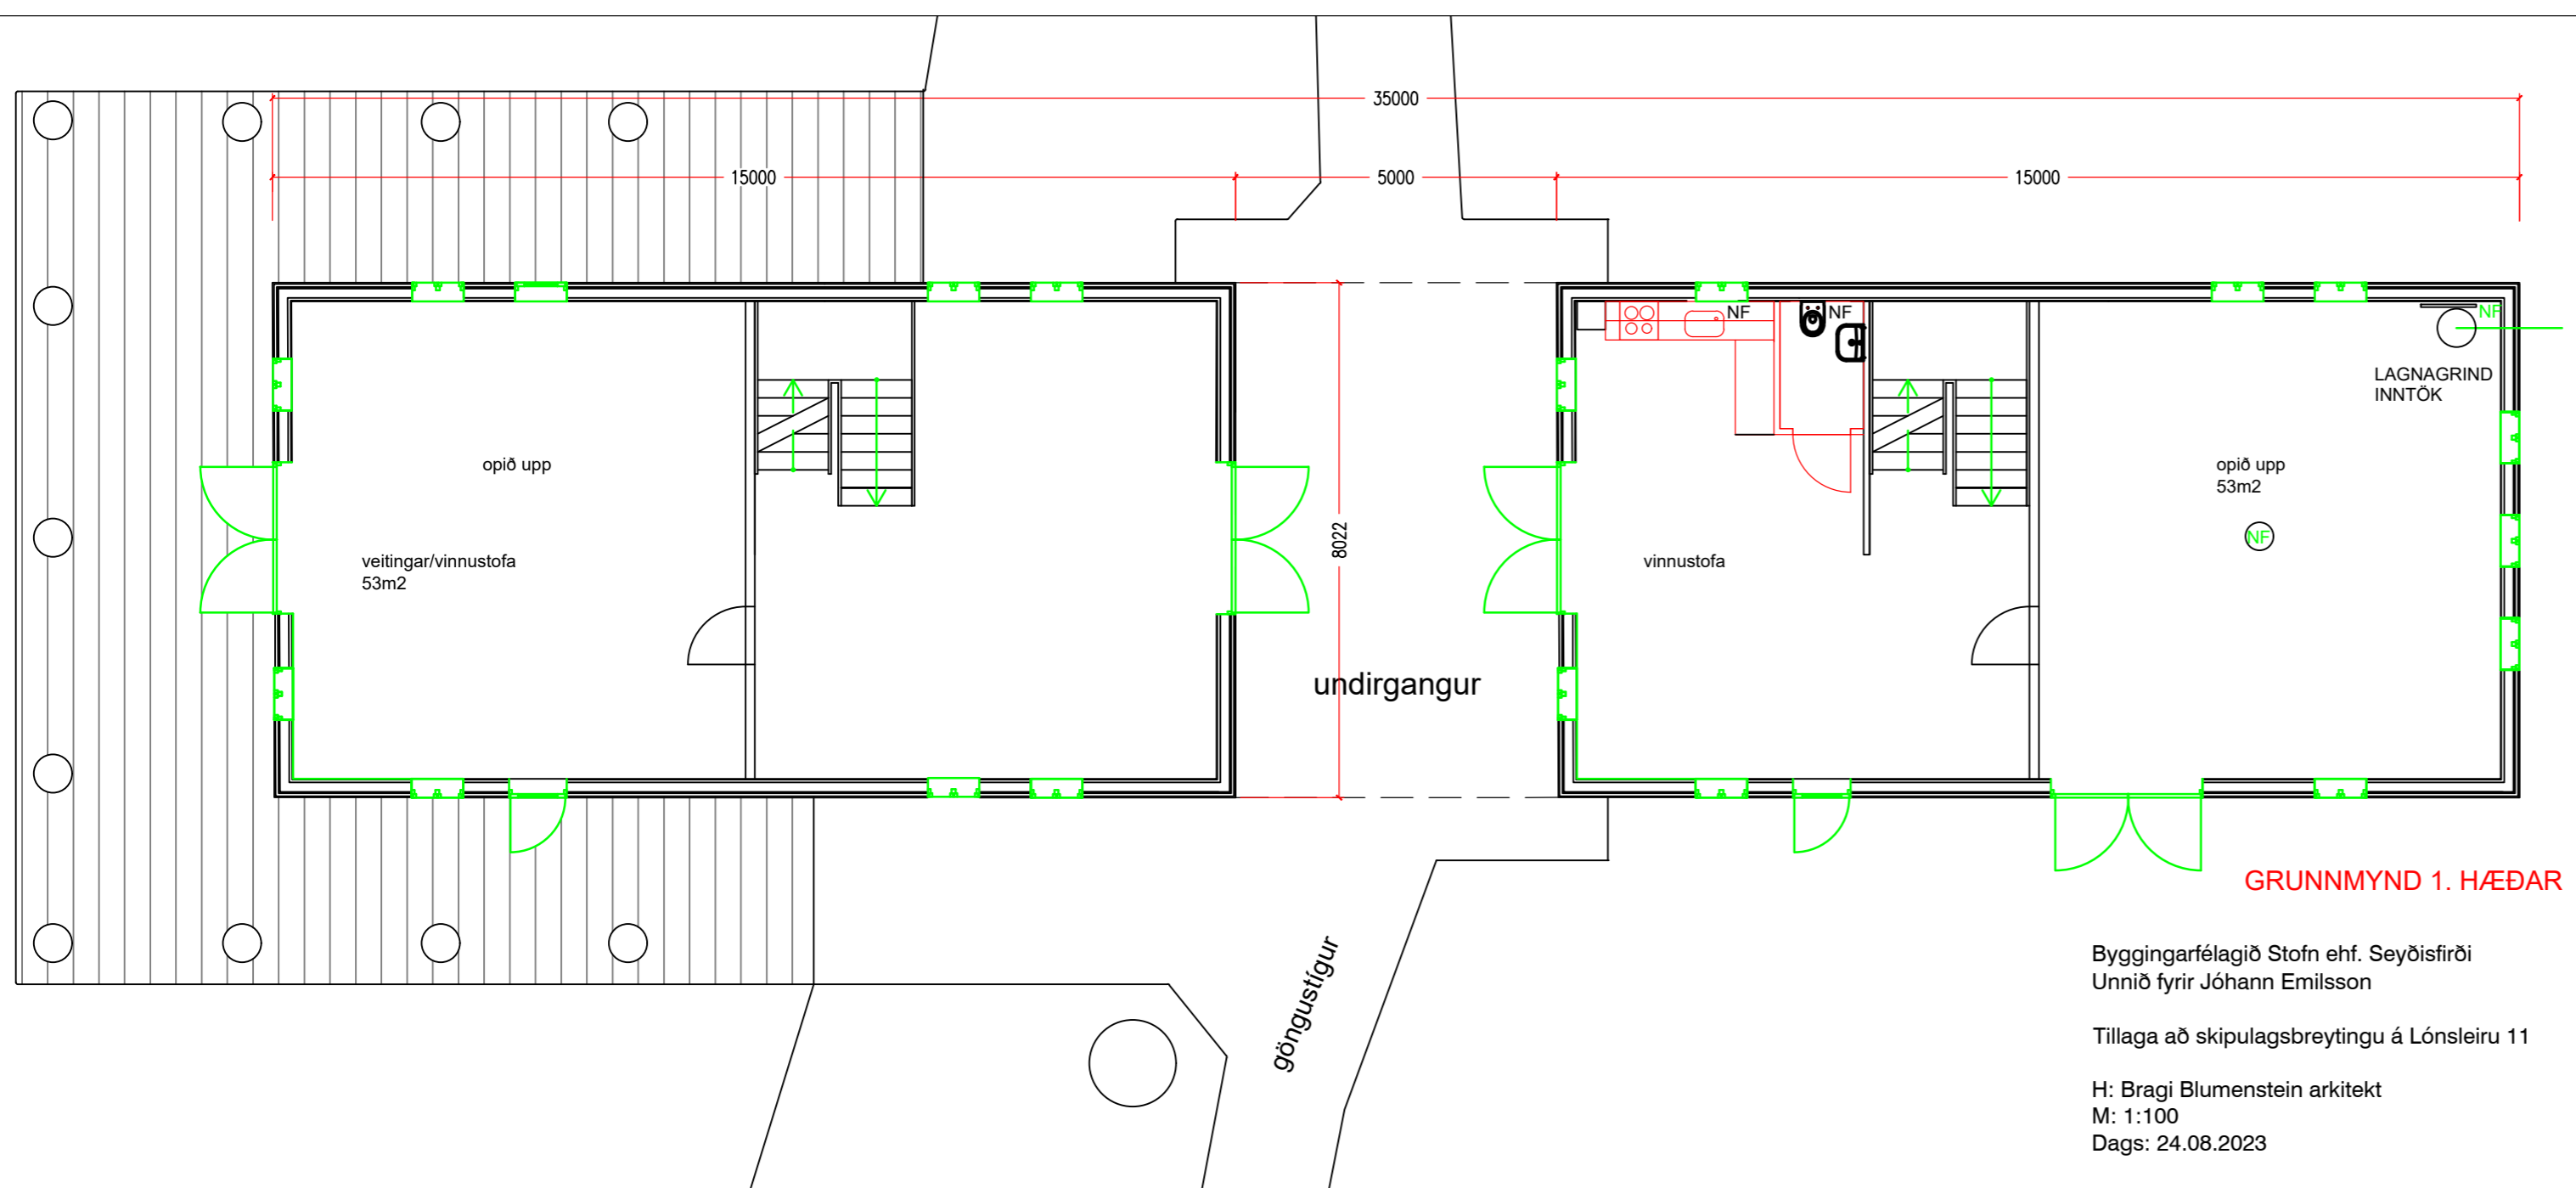

GRUNNMYND 1. HÆÐAR

Byggingarfélagið Stofn ehf. Seyðisfirði
 Unnið fyrir Jóhann Emilsson
 Tillaga að skipulagsbreytingu á Lónsleiru 11
 H: Bragi Blumenstein arkitekt
 M: 1:100
 Dags: 24.08.2023

