




GRUNNMYND 1 : 100

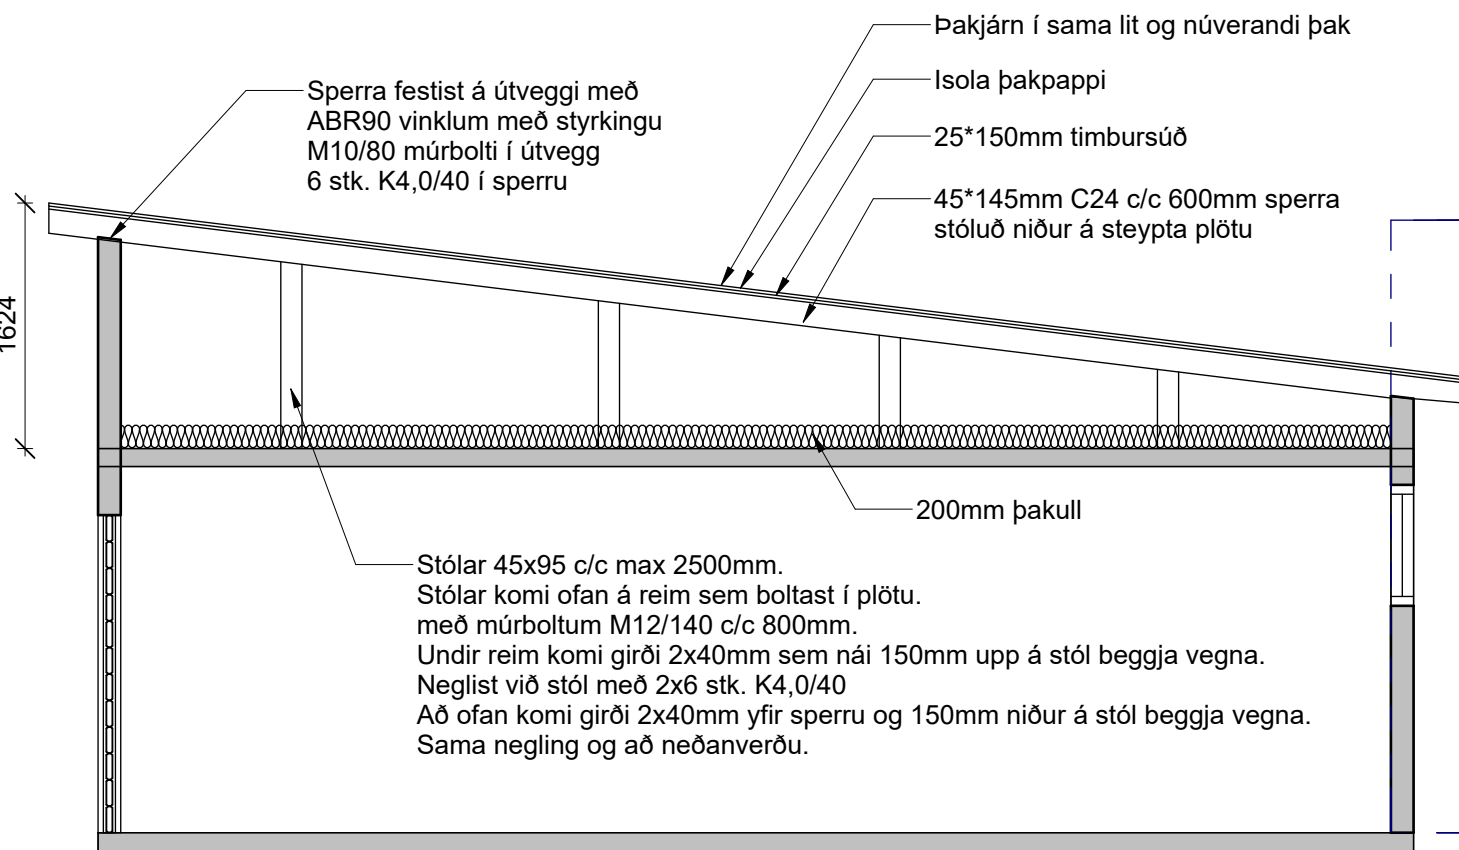


A SNID
A01.01 1 : 50

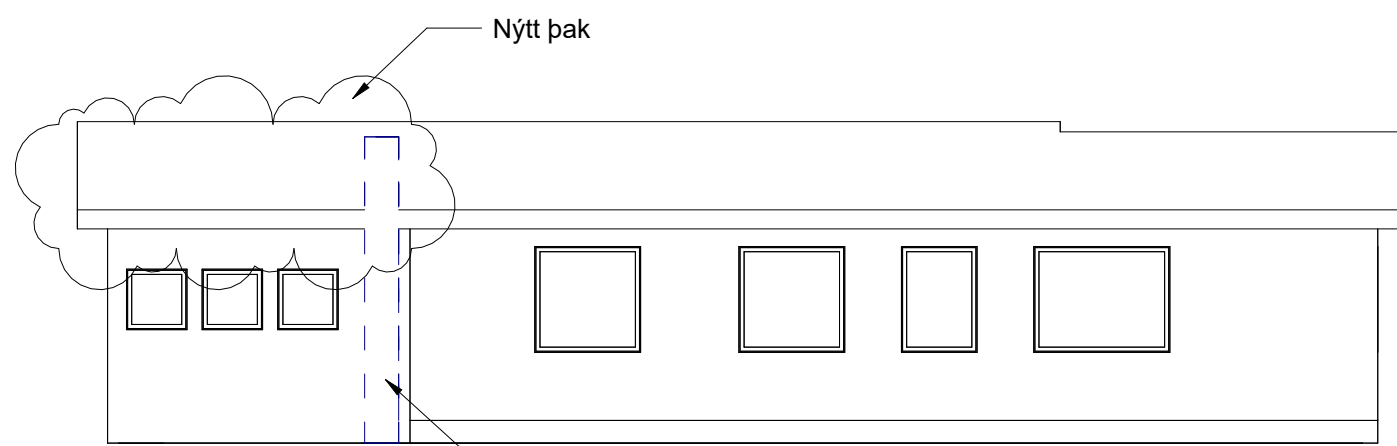


Norður 1 : 100

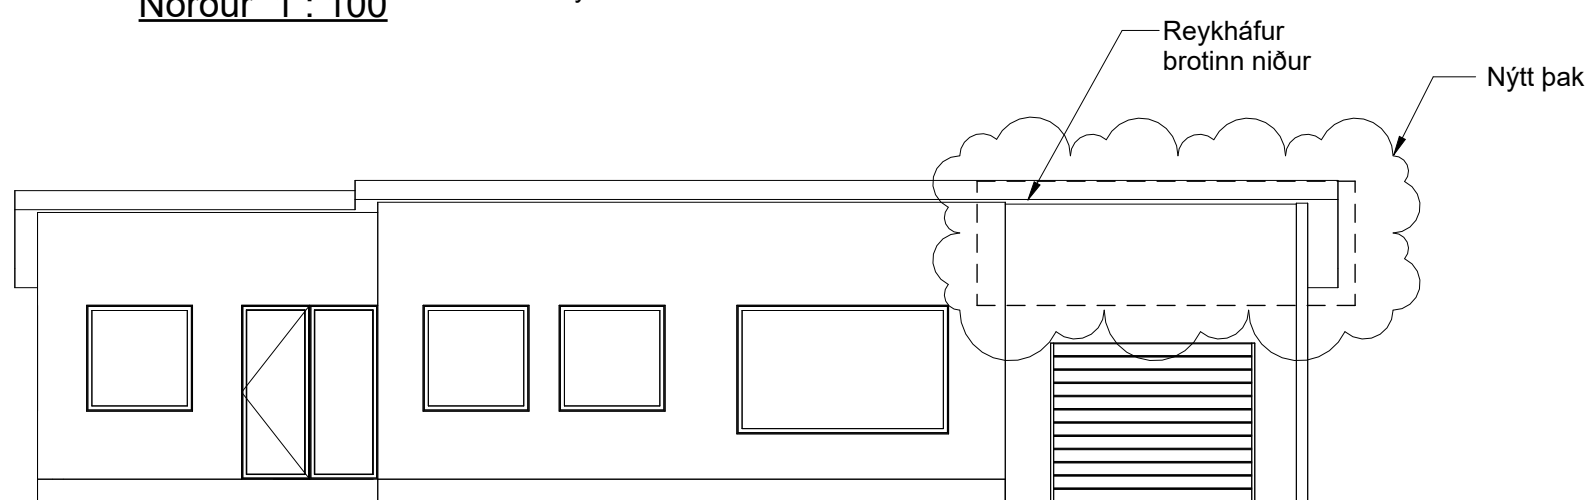

Suður 1 : 100

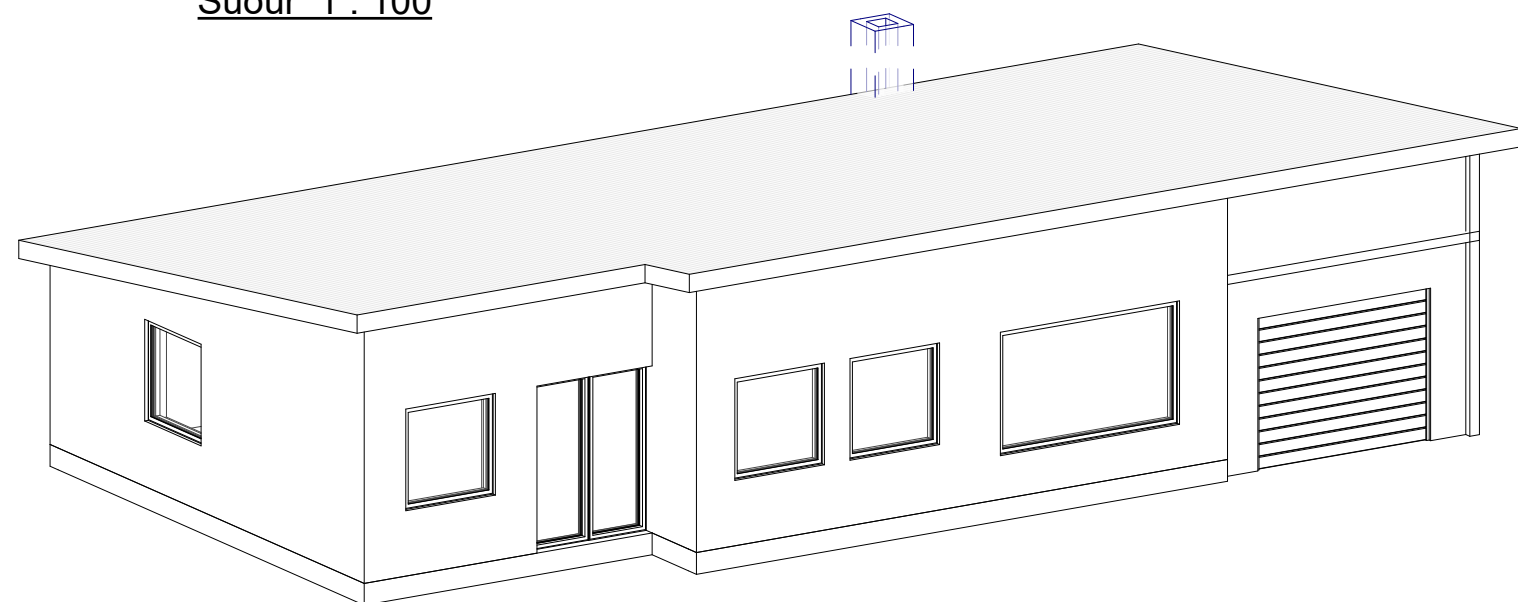

ÞRÍVÍDD

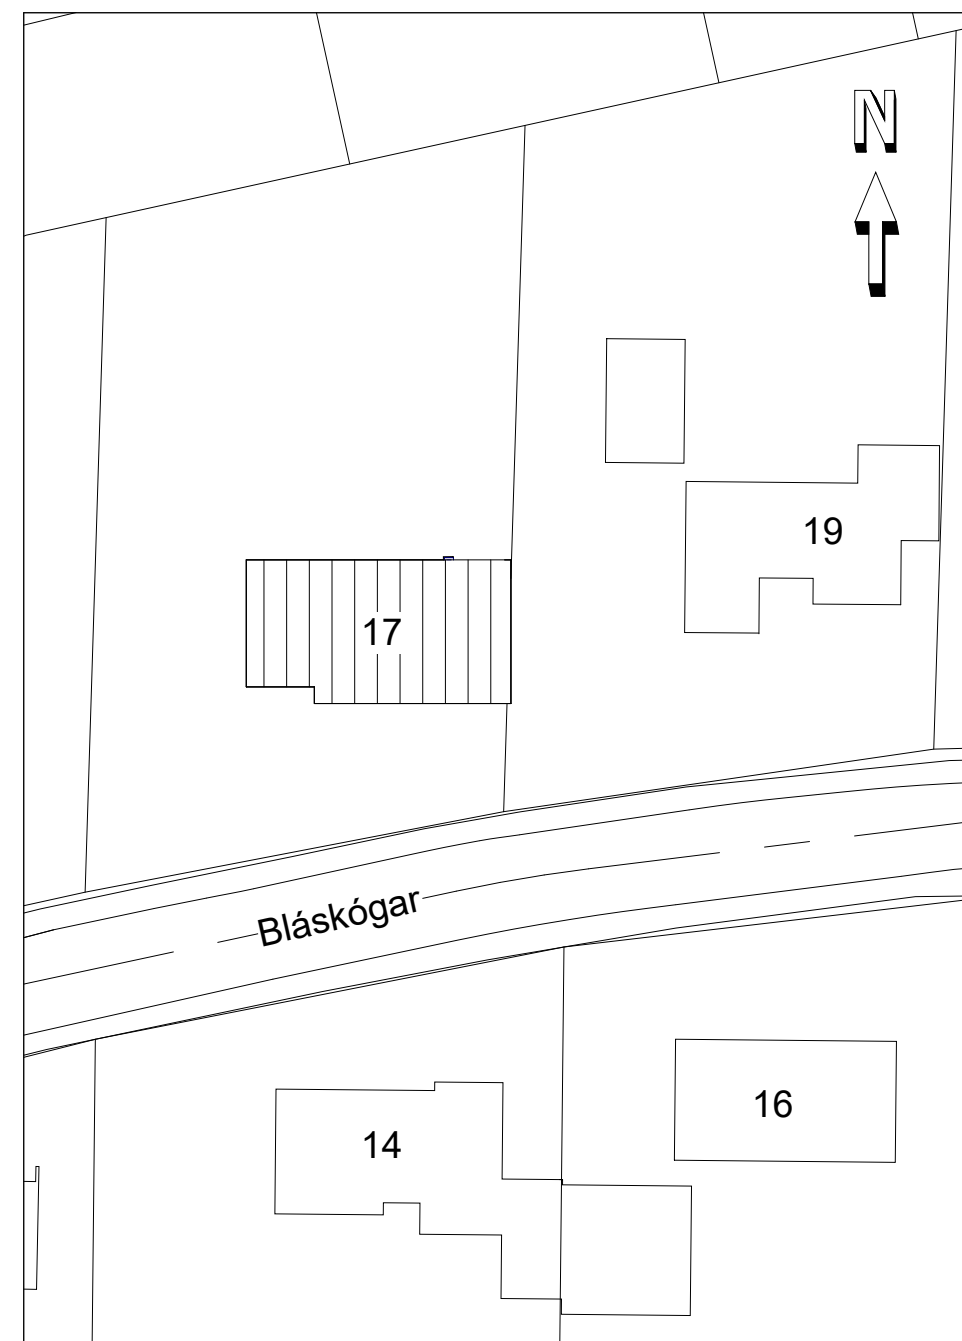

Afstöðumynd 1 : 500

BLÁSKÓGAR 17, EGILSSTÖÐUM
Land 157664 - Staðgreinir 7400-13-09950170
Fasteignanúmer: F2175537
Stærð lóðar, samkvæmt fasteignaskrá er 1230,0 m²


ALMENN LÝSING
Byggt er þak ofan á steiptan bílskúr við Bláskógum 17 á Egilsstöðum. Um er að ræða samskonar þak og er á íbúð. Þakið er einhalla bárujámklætt sperruþak. Málsetningar eru ekki nákvæmar og er mikilvægt að hæðir á veggjum, mæni og þakbrún sé eins og á núverandi þaki.

ÞAK - ÚTVEGGIR - INNVEGGIR - EINANGRUN - VIÐBYGGINGAR OG BÍLSKÚRS
Þak er einhalla sperruþak, klætt borðaklæðningu, pappa og bárustáli og einangrað ofan á steypa plötu með steinull. U-gildi, raka og vindvarnir og loftþéttleiki skulu uppfylla 13. kafla byggingarreglugerðar frá árinu 2012.

BRUNAVARNIR

BRUNAHÓLFUN
Ekki verður breyting á brunahólfun

YFIRBORDSEFNI
Þakklæðingar eru í flokki T og skulu uppfylla skilyrði ÍST EN 13501-5 um flokkunina B(roof) (t2).

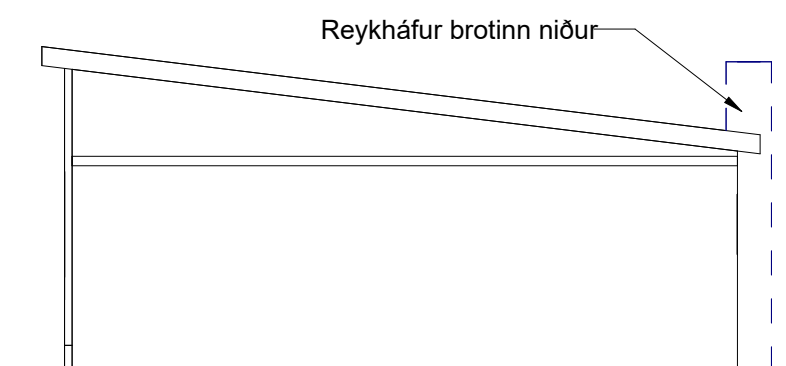

Austur 1 : 100