




Grunnmynd 1 : 100

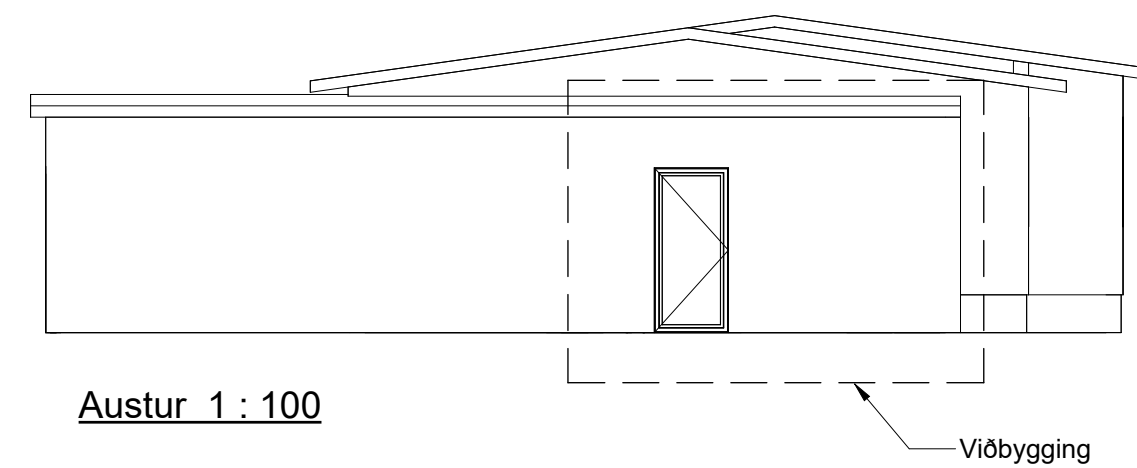


Austur 1 : 100

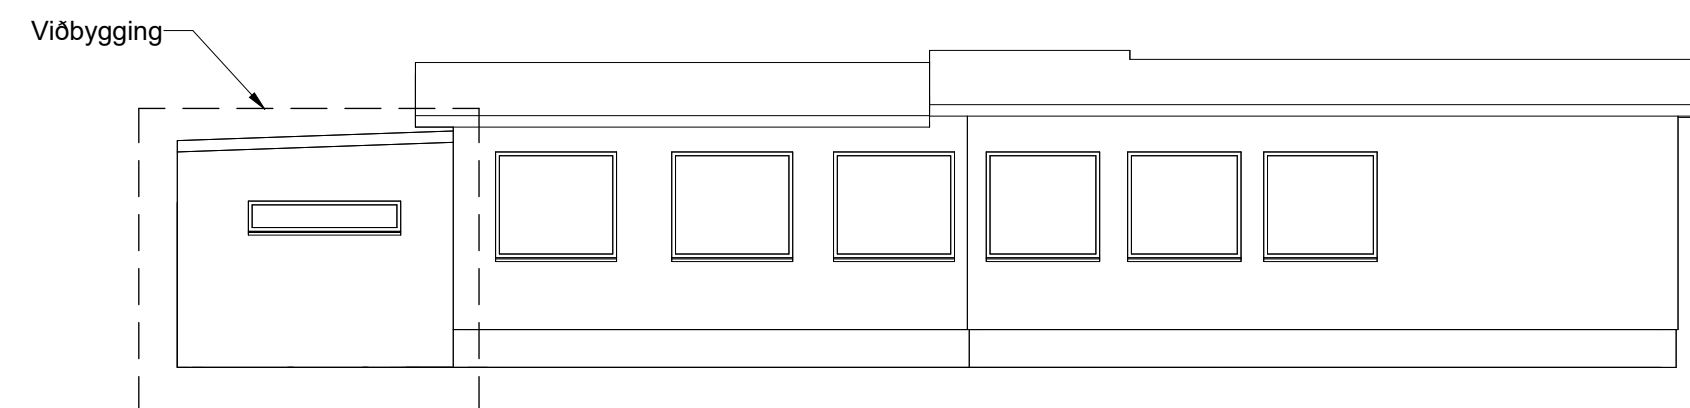


Norður 1 : 100

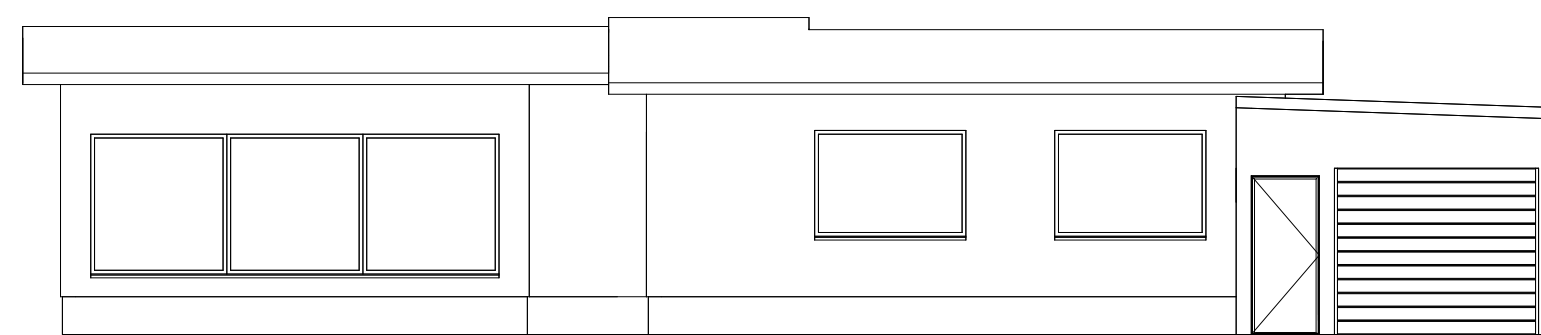

Suður 1 : 100

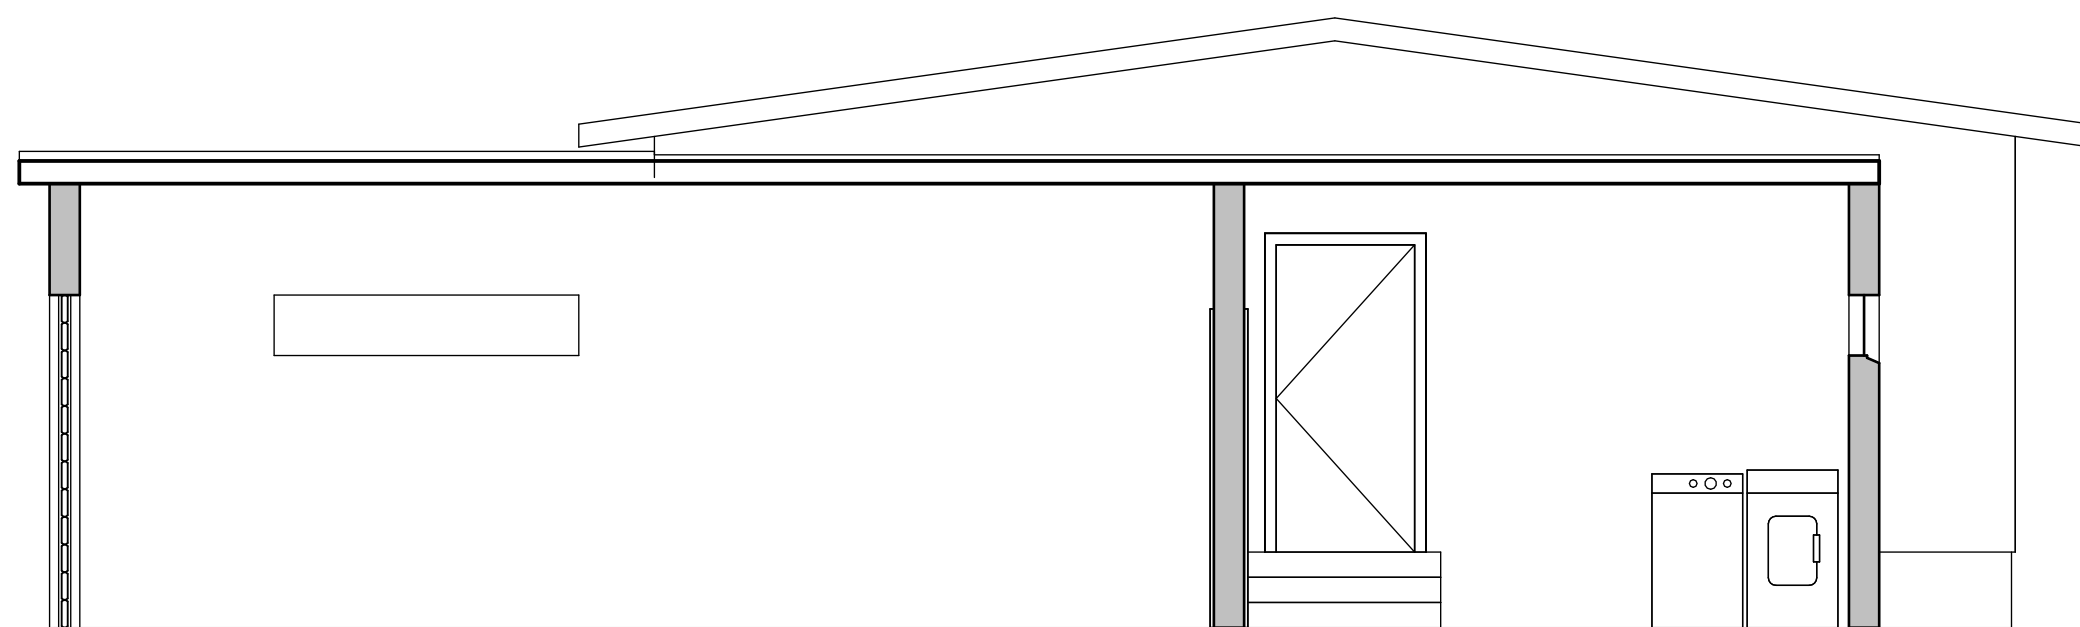

5 SNÍÐ  
1 : 50

 verkfræði & ráðgjöf	ÚTG DAGS	SKÝRINGAR	TEIK	HANN RÝNT	SAMP	<b>SÓLVELLIR 3, EGILSSTAÐIR</b> VIÐBYGGING GRUNNMYND ÚTLIT	
	A 14.07.2023	SKÝRINGAR	JHJ	JHJ	JHJ		
verkrad@verkrad.is	SAMPYKKT:				VERKNR. <b>700-093-001</b>		TEIKNING <b>A01.02</b>
					© Afritun teikningar, að hluta eða í heild er háð skriflegu leyfi höfundar		