

BYGGINGARLÝSING:

ALMENNT:

BYGGINGIN VERÐUR STAÐSETT Í SKÓGARRJÓÐRI Í LANDI ÞREPS 2 Í MÚLAPINGI SVÆÐID ER SKÓGRÆKTARSVÆÐI SEM BÚID ER AD GRISJA OG VERÐUR HÚSID STAÐSETT NÁLEGT VEGI SEM LIGGUR UM SVÆÐID. TRÉ HAFA VERID FELLDO OG SVÆÐID RUTT PAR SEM BYGGINGIN SKAL RISA.

MATSHLUTI: 01 0101
LANDNÚMER: L223465
STADGREINIR: 7400-12-00048020
HEIMILSFANG: ÞREP 2, MÚLAPINGI

STARFSEMI:

BYGGINGIN ER Í UMFANGSFLOKKI 1 OG Í NOTUNARFLOKKI 1. UM ER AD ÞÆÐA ÞJÓNUSTUS/ATERNISHÚS Í LANDI ÞREPS. Í HÚSINU ER SALERNISADSTADA FYRIR FERÐAÞJÓNUSTU Í LANDI ÞREPS 2.

SKIPULAG:

EKKERT DEILISKIPULAG ER FYRIR HENDI Á JÖRÐINN EN Í ADALSKIPULAGI FYRIR FLJÓTSDALSHÉRAÐ 2008-2028 ER HEIMILD TIL AD REISA MANNVIRKI OG FRAMKVÆMDIR SEM TENGJAST LANDBÚANDARNOKTKUN, Þ.M.T. SKÓGRÆKT OG FERÐAÞJÓNUSTU ÁN SÉRSTAKS DEILISKIPULAGS OG FELLUR BYGGINGIN UNDIR ÞESSA GREIN ADALSKIPULAGS. BYGGINGARREITUR ER ÓSKILGREINDUR INNAN LÓÐAR.

STÆRD:

STÆRD LÓÐAR ER 94790,0 M²
HEITI HLUTA: BRÚTTÓ M² BRÚTTÓ M²
ÞJÓNUSTUHÚS: 54,32 189,56

BURÐARVIRKI:

HÚSID ER ÚR FORSMÍÐUDUM EININGUM EN ÞAK ER REIST Á STADNUM. VEGGIR EININGA ERU ÚT TIMBRI 38X145 MED 400MM MILLIBILI. LOFTA OG GÓLFBITAR ERU 38X184 MED 400MM MILLIBILI. UTAN Á VEGGI ER KLÆTT MED 9mm OSB KROSSVID OG STÍFING ER ÚR 1X50mm GIRDI SEM NELGT ER Í VEGGBITA. GÓLFBITAR ERU KLÆDDIR MED 20mm OSB PLÓTUM EN Á BADHERBERGI ER 20mm SEMENTSBUNDNAR TREFJAPLÓTUR. ÞAKVIRKI VERÐUR BYGGT UPP MED TIMBURSPERRUM 45X150 MED 800mm MILLIBILI. SPERRUR ERU FESTAR NIÐUR Í ÚTVEGGJAININGAR OG EINNIG STÓLADAR NIÐUR Í MILLIVEGG Á GANGI. ÞAK ER KLÆTT MED BORDAKLÆDNINGU OG BÁRUJARN OFAN Á. VEGGIR, GÓLF OG LOFT EININGAR MYNDA EINA HEILD OG FEST SAMAN MED SKRÚFUM OG LIMÍ ÁSAMT ÞVI AD KLÆDNING AD UTAN TENGIR SAMA HLUTANA. EININGAR VERDA BOLTADAR VID SÖKKLA MED FLATJÁRNI OG MURBOLTUM SKV. LEIDBEININGUM FRAMLEIDANDA. SÖKKLAR ERU FORSTEYPTIR BITAR GRUNDADIR ERU Á ÞUNNUM MALARPÚÐA OFAN Á KLÖPP.

UTANHÚSSFRÁGANGUR:

ÞAK ER HALLANDI MED VEDURKÁPU ÚR GRÁU BÁRUSTÁLI. ÚTVEGGIR ERU KLÆDDIR MED VEDURKÁPU ÚR HVÍTRI BÁRUSTÁLKLÆDNINGU SEM FEST 21mm LOFTUNARLISTA.

GLUGGAR OG ÚTIHURDIR VERDA ÚR HVÍTU PVC EFNI.

INNANHÚSSFRÁGANGUR:

INNVEGGIR: LÉTTIR INNVEGGIR VERDA GIPSVEGGIR OG STÖÐIR ÚR TIMBRI. HLJÓDEINANGRUN VERÐUR 95MM ÞILULL...

INNIRURDIR: INNIRURÐAR VERDA STÁLHURDIR SEM KOMA MED EININGUM, NEMA ANNAD KOMI FRAM Á TEIKNINGU.

GÓLFEFNI: GÓLF VERDA DÚKLOÐ MED LJÓSUM VATNSPOLNUM VINYL DÚK.

LOFT: LOFTAKLÆDNING VERÐUR SLÉTT MÁLAD GIPSPLÓTULOFT.

LAGNALEIDIR:

RAFLAGNIR ERU UTANÁLIGGJANDI AD HLUTA EN Í RAFMAGNSGRIND Í LOFTI. VATNSLAGNIR VERDA UTANÁ LIGGJANDI. NEYSLUVATNSLÖGN KEMUR FRÁ ÞREPI.

RAFMAGNHEIMSTAUG KEMUR FRÁ SPENNISTÖÐ SEM RARIK MUN SETJA UPP NÁLEGT HÚSINU.

HITUN

HÚSID VERÐUR KYNT MED RAFMAGNSOFNUM.

NEYSLUVATN

NEYSLUVATNSLAGNIR VERDA ÚR AL-PEX RORUM. HITAKÚTUR FYRIR HEITT NEYSLUVATNHITARI VERÐUR STAÐSETTUR Á BADHERBERGJUM.

FRÁVEITA

FRÁVEITA FRÁ HÚSINU ER TENGD INN Á ROTÞRÓ SEM STAÐSETT ER SUDAUSTAN VID HÚSID.

FRÁGANGUR LÓÐAR:

LÖÐ NÆST HÚSI VERÐUR SLÉTTU TIL AD AÐGENGI SÉ SEM BEST. ÚTHAGI OG SKÓGUR ER LÁTIN HALDA SÉR SEM SLIKUR. BILASTÆÐI ERU 3 OG ÞAR AF 1 ÆTLAD FYRIR FATLADA.

MEDHÖNDLUN ÚRGANGS:

SORPTUNNUR VERÐAR STAÐSETTAR VID BILASTÆÐI SUNNAN VID HÚSID.

FLOKKUN SORPS VERÐUR SKV. KRÖFUM SVEITARFÉLAGSINS.

GREINARGERÐIR:

a. AÐGENGI GREINARGERÐ:

BYGGINGIN UPPFYLLIR KRÖFUR VARDANDI ALGILDA HÖNNUN SKV. GREIN 6.11.1. INNGANGSHURÐ Í ANDDYRI UPPFYLLIR KRÖFUR VARDANDI LÁGMARKS-GANGBREIDD UPP Á 830mm. HÆÐ ÞRÖSKULDA Á INNGANGSHURÐ SKAL EKKI VERA HÆRRI EN 25mm. TRYGGT VERÐUR AD TOGÁTAK HURÐARHÚNA FARI EKKI YFIR 20N OG ÞRÝSTINGUR HURÐAR FARI EKKI YFIR 40N. ALLAR HURÐAR INNANHÚSS VERDA MED GANGBREIDD A.M.K. 800MM OG ALLAR ÁN ÞRÖSKULDA. HINDRUNARLAUS LEID VERÐUR FRÁ BILASTÆÐI AD INNGANGI OG ÞVI ENGIN ÞREP SEM GETA VALDID HÆTTU EDA ERFIDLEIKUM. ENGIR POLLAR EDA STAURAR ERU TIL STADAR NEMA ENDI Á PALLI OG VERÐUR HANN HAFÐUR Í ABERANDI LIT ÞANNIG AD EKKI SÉ HÆTTA Á AD SÞÓNSKERTIR GANGI Á HANN. BILASTÆÐI FYRIR HREYFIHAMLADA VERÐUR NÆST HÚSI. SNÚNINGSRÝMI INNANHÚSS OG AÐGENGI AD ÖLLUM BÚNAÐI ER SKV. BYGGINGAREGLUGERÐ. EITT BADHERBERGI ER MED HINDRUNARLAUSRI STURTU OG SALERNI MED SLÁM FYRIR HREYFIHAMLADA. 1,8M HINDRUNARLAUST SNÚNINGSSTÆÐI ER Á BADHERBERGI FYRIR HREYFIHAMLADA. PLALUR, GÓLF OG BILASTÆÐI ERU ÖLL Í SAMA PLANI ÞANNIG AD SÞÓNSKERTIR EIGA AÐVELT MED AD KOMAST AD HÚSINU. PALLUR ER ÚR TIMBRI OG ÞVI GETA SÞÓNSKERTIR ÁTTAD SIG Á ÞVI AD BREYTING ER Á GÖNGULEID. VEGNA ÞESS BYGGINGIN ER STAÐSETT Á KÖLDU SVÆÐI OG EKKI REIKNAD ALMENNT MED NOTKUN FYRIR VETURINN VERÐUR EKKI SETT SNJÓBRÆÐSLA UTAN VID HÚSID.

b. EINANGRUN GREINARGERÐ:

VEGGEININGAR ERU EINANGRADAR MED 140M GLERULL.

ÞAK ER EINANGRAD MED 180mm GLERULL.

GÓLF ER EINANGRAD MED 180MM GLERULL.

EINANGRUN BYGGINGARHLUTA VERÐUR Í SAMRÆMI VID GILDANDI BYGGINGARREGLUGERÐ NR.112 OG ÚTREIKNINGUR ER GERÐUR SKV. ÍST66.

U-GILDI BYGGINGARHLUTA GILDI
ÞAK 0,20
ÚTVEGGIR 0,4
BOTNPLATA 0,2
GLUGGAR 2,0
HURDIR 2,0
HEILDARLEIDNITAP BYGGINGARINNAR ER WIK.

NOTAST ER VID "ORKURAMMA" FORRIT HMS VID VAMRATAPSÚTREIKNINGA.

LEIDNITAP Á FERMETRA GÓLFFLATAR ER 0,89 (W/M² °C)

VARNIR GEGN RAKAÞÉTTINGU:

ÚTVEGGIR ERU LOFTADIR MED 21MM LOFTUNARLISTUM SEM SKRÚFADIR ERU UTAN Á 9mm OSB PLOTUR. UTAN Á LISTANA ER KLÆTT MED BÁRUSTÁLI. AD NEDAN ER LOKAD MED MEINDÝRA NETI MED 50% ÖPNUN TIL LOFTUNAR. AD OFANVERÐU ER LOFTUN OPIN UPP Í ÞAKSKEGG. Í HVERJU SPERRUBILI ERU 2STK Ø24MM LOFTUNARRÖR SEM GANGA INN Á OPIÐ RÝMI Í ÞAKI. EINNIG ERU RISTAR OP Á STÖFNUM SEM ERU 250X250 MM. EINANGRUN ÞAKS ER ÖLL OFAN Á LOFTI OG ÞVI ER GÓÐ LOFTUN UM ALLT ÞAKVIRKI OG ÞVI MJÖG LÍTIL HÆTTA Á RAKAMYNDUN.

HEILDARÖPNUN LOFTUNAR INN Á ÞAK ER 93.260,0 MM² EDA 1716 MM²/M² ÞAKS.

TIL AD TRYGGJA VÖRN GEGN RAKA ER NOTAST VID RAKAVÖRN Á INNANVERÐUM VEGGJUM OG Í LOFTI. RAKAVÖRN ER MYNDUÐ MED 0,2MM POLPLASTI SEM FEST ER Á VEGGJAGRIND OG LIMT FYRIR ÖLL SKEYTI OG FESTINGAR MED ÞAR TILGERDU RAKASPERRULMBANDI. MED ÞESSU ER TRYGGT AD RAKI KOMIST Í BYGGINGAREFNI ÞAR SEM RAKAÞÉTTING GETUR ÖRÐID. ENGAR LAGNIR RÚFA RAKAVÖRN HÚSSINS.

GÓLF Í VOTRYMUM ER VATNSHELD. MED NIÐURFALLI OG HALLA AD. ALLAR KLÆDNINGAR Í VOTRYMUM POLA GUFU OG RAKA.

c. HLJÓÐVIST GREINARGERÐ:

BYGGINGIN UPPFYLLIR LÁGMARKSKRÖFUR TIL HLJÓÐVISTARFLOKKS C SKV. ÍST 45. BYGGINGIN ER LÍTIL OG EKKI REIKNAD MED FJÓLMENNI. ÞVI ERU HELSTU HLJÓÐVISTARRÁÐSTAFANIR AD KOMA Í VEG FYRIR HLJÓÐ MILLI HERBERGJA. UPPBYGGING VEGGJA BYGGINGARINNAR TRYGGIR AD KRÖFUR UM 52dB NÁST MILLI RÝMA

d. BRUNAVARNIR GREINARGERÐ:

ALMENNT

BRUNAHÖNNUN ER SKV. LID 9.2.2. LID-A Í BYGGINGARREGLUGERÐ. BRUNAVARNIR Í HÚSINU VERDA Í SAMRÆMI VID ÁKVÆÐI BYGGINGARREGLUGERÐAR NR. 112/2012 MED SÍÐARI BREYTINGUM EFTIR ÞVI SEM VID Á. HÚSID ER EITT BRUNAHÖLF. SLÖKKVIVATN ER HÆGT AD SÆKJA Í LÆK 160 METRA AUSTAN VID HÚSID EDA Í TANKBIL SLÖKKVILIDS.

FLÓTTALEIDIR

ÞAR SEM ENGIN ÍVERURYMI ERU Í BYGGINGUNNI OG KKI ER GERT RÁÐ FYRIR AD FÓLK SÉ Í BYGGINGUNNI NEMA Í STUTTA STUND OG FÓLKSFJÓLDI MJÖG TAKMARKADUR ER EKKI TALIN ÞÖRF Á TVEIMUR FLÓTTALEIDUM SKV. KAFLA 9.5.4. STÆRD BJÖRGUNAROPAN ER 50X1200. ÞAR SEM UM ÞJÓNUSTUHÚS ER AD RÆÐA ÞARF BYGGINGIN ADEINS AD UPPFYLLA SÖMU KRÖFUR OG EIBYLLISHÚS VARDANDI FLÓTTALEIDIR.

KLÆDNINGAR

ALLAR LOFT OG VEGGJAKLÆDNINGAR INNANHÚSS VERDA Í FLOKKI 1. K₂10 B-S1.D0. ÞAKKLÆDNINGAR VERDA Í FLOKKI B_{ROOF}(T2). UTANHÚSSKLÆDNINGAR VERDA SKV. GREIN 9.7.3 LID-1 Í BYGGINGARREGLUGERÐ

BRUNAVIDVÖRUNARKERFI

Í HÚSINU VERDA SAMTENGDIR REYKSKYNJARAR Í HVERJU RÝMI ÁSAMT HANDSLÖKKVITÆKI VID ÚTGANG.

f. LOFTRÆSTING:

Á BADHERBERGJUMI VERÐUR VÉLRÆNN ÚTBLÁSTUR 20 L/S ÚR HVERJU RÝMI.

g. LAGNIR ALMENNT GREINARGERÐ:

RAFLAGNIR ERU AD HLUTA LAGÐAR UTANÁLIGGJANDI Á VEGGJUM OG EINNIG Í RAFLAGNAGRIND LOFTA.

VATNSLAGNIR ERU Á BADHERBERGJUMI. ÞÆR VERDA LAGÐAR UTANÁLIGGJANDI. NEYSLUVATNSHEIMTAUG KEMUR FRÁ ÞREPI.

RAFMAGNHEIMSTAUG KEMUR FRÁ SPENNISTÖÐ RARIK SEM SETT VERÐUR UPP AF RARIK



h. LÝSING GREINARGERÐ:

AÐKOMULEIDIR UTANDYRA VERDA LÝSTAR UPP MED HEFÐBUNDNUM SKERMUDUM ÚTILJÖSUM Í SAMRÆMI VID GREIN 10.4.2 Í BYGGINGAREGLUGERÐ. LÝSING VERÐUR Á PALLI OG BILASTÆÐI TIL AD AUÐVELDA SÞÓNSKERTUM AÐGENGI. LÝSING INNANDYRA VERÐUR HEFÐBUNDIN RAFLÝSING Í SAMRÆMI VID BYGGINGAREGLUGERÐ OG STADLA.

i. ÖRYGGI GREINARGERÐ:

GENGID VERÐUR FRÁ GÓLFFLÖTUM Í BYGGINGUNNI ÞANNIG AD EKKI SÉ HÆTTA Á FALL- EDA HRASHÆTTU. ENGAR MISHÆÐIR VERDA Á GÓLFUM. AÐKOMULEIDIR AD BYGGINGUNNI VERDA HINDRUNAR LAUSAR OG INNGANGUR ADEINS MED 2,5CM HVEDARMUN FRÁ AÐKOMI.

LAGNAGRIND VERÐUR STAÐSETT Á BADHERBERGI OG Í HÆÐ ÞAR SEM BÖRN KOMAST EKKI Í HANA TIL AD KOMA Í VEG FYRIR BRUNAHÆTTU VID SNERTINGU. SNJÓGILDRÁ VERÐUR SETT OFAN VID INNGANG OG Á GÖNGULEID MEDFRAM HÚSI.

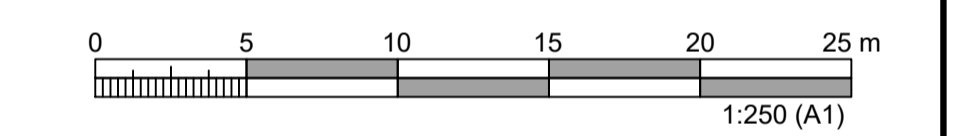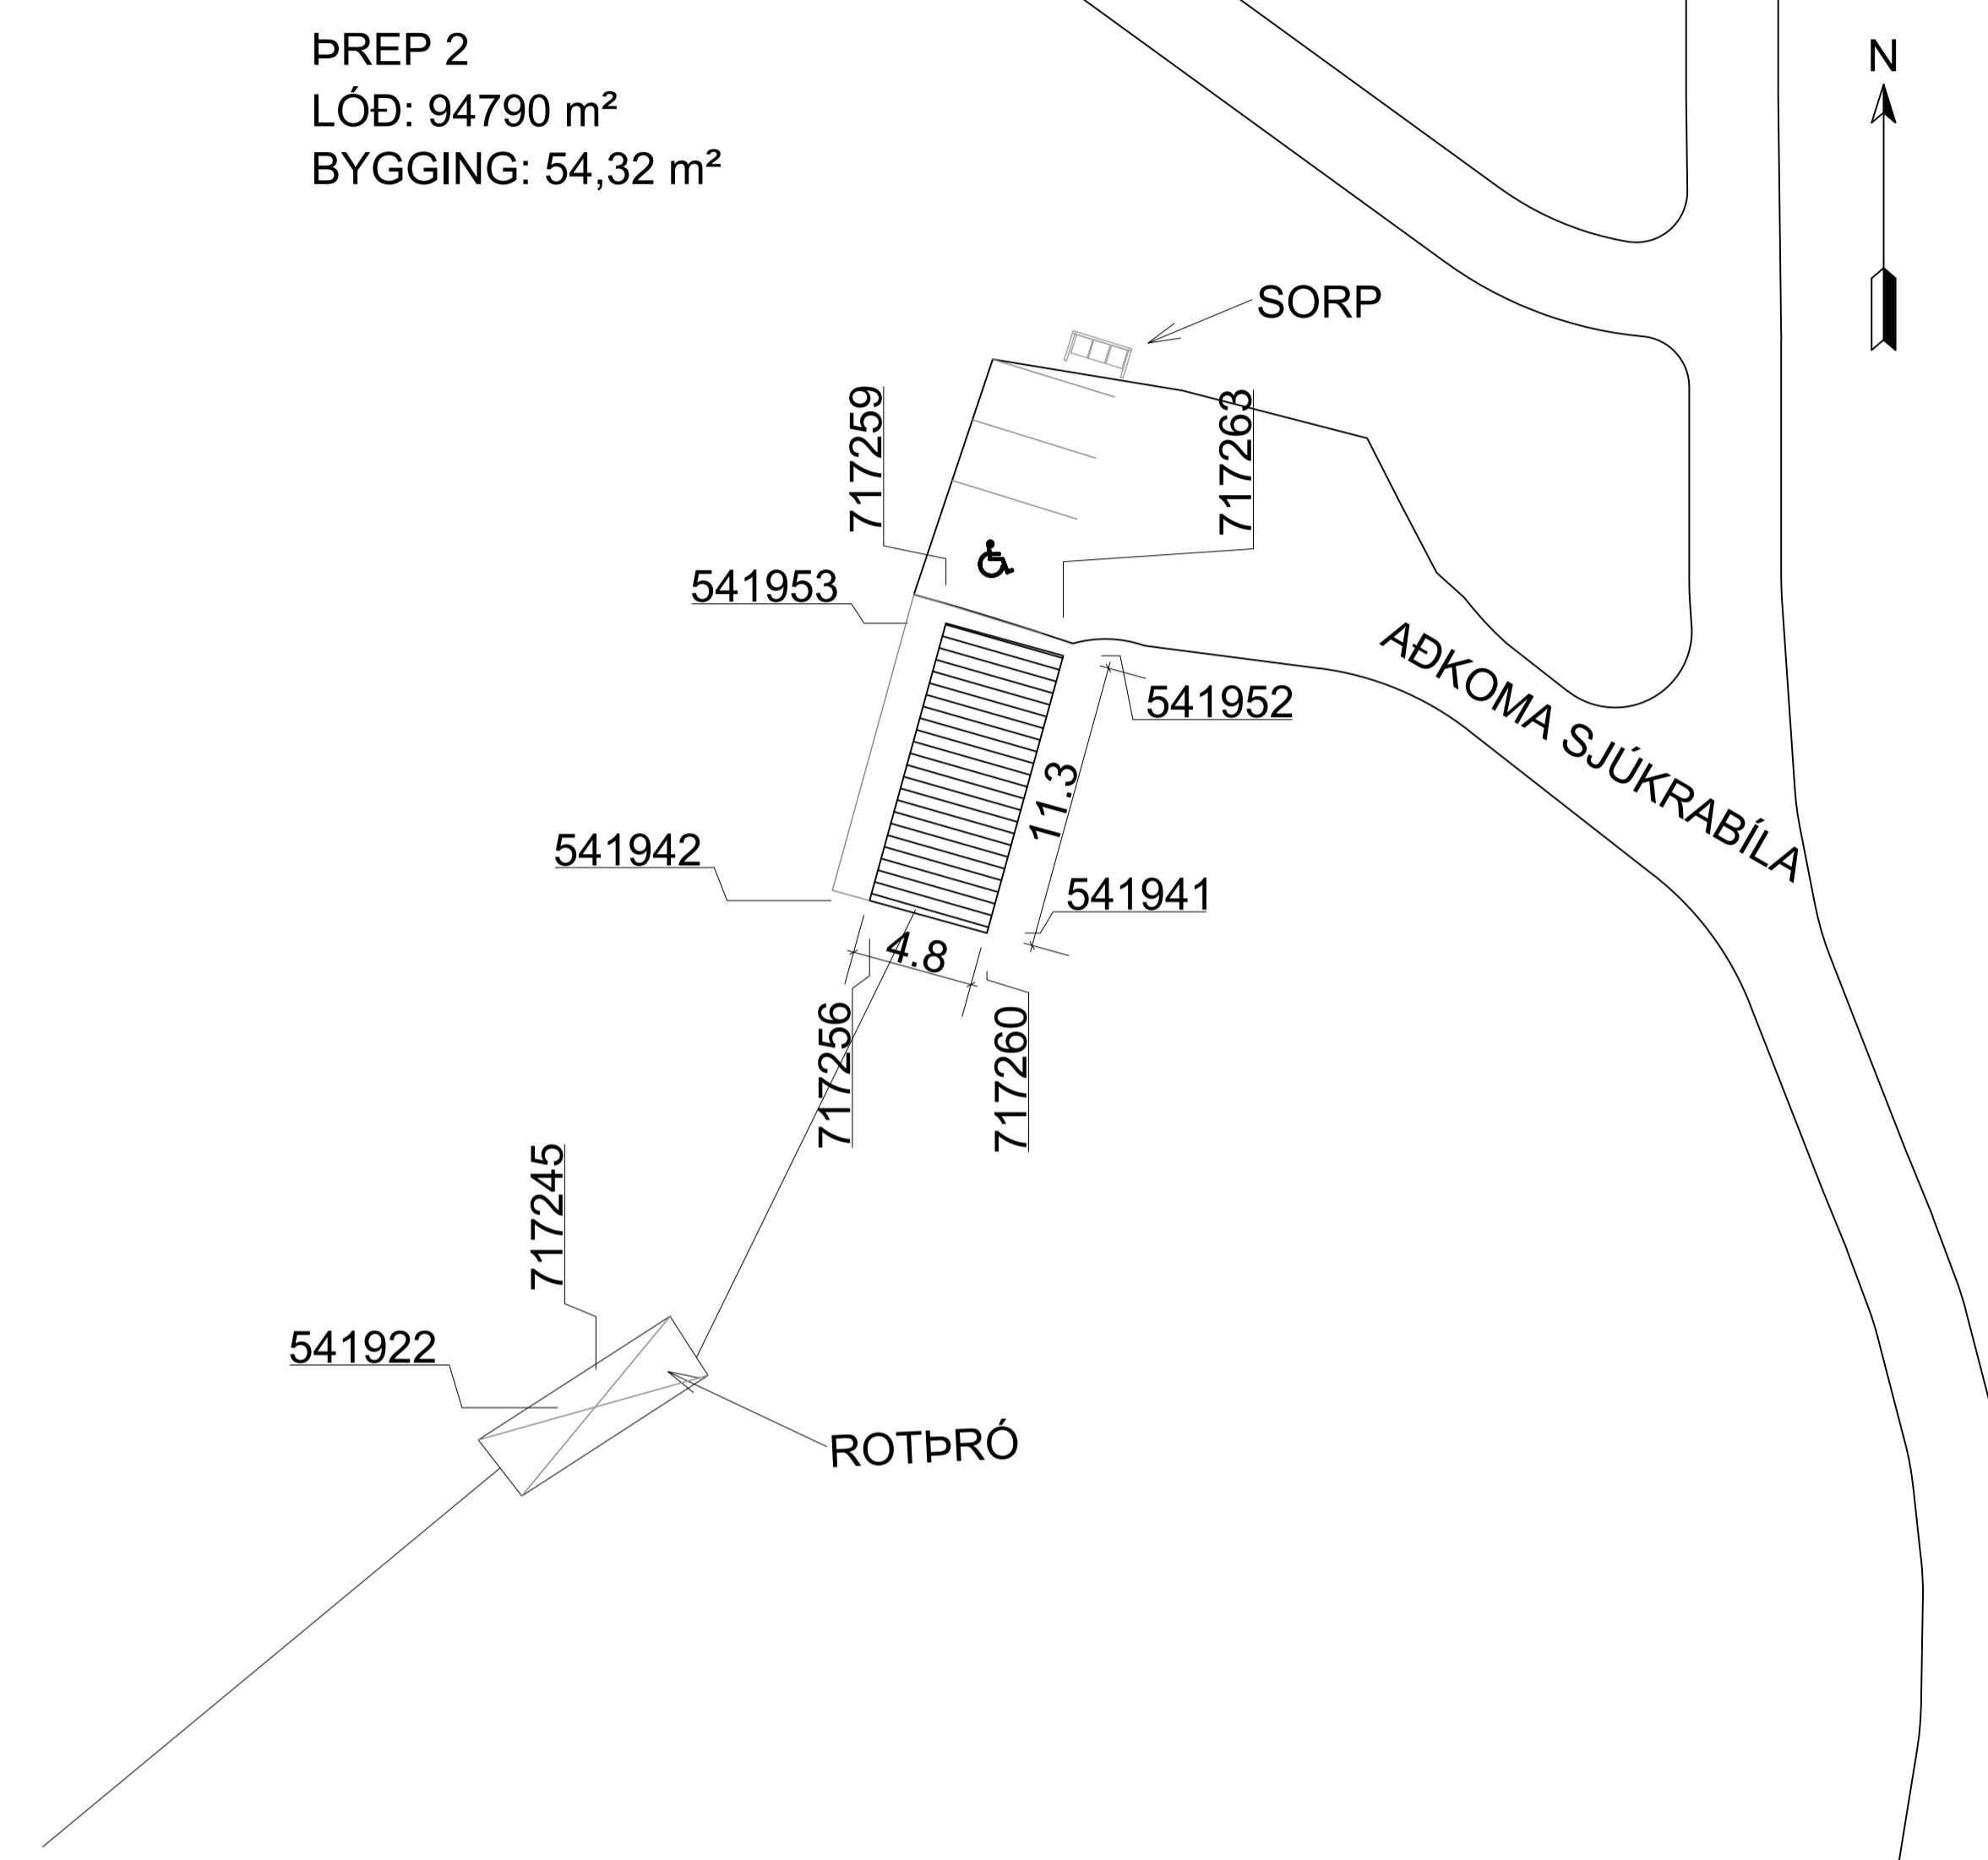

ÚTGÁFUFERILL table with columns: ÚTG., DAGS., SKÝRINGAR, HANNAÐ, YFIRF., SAMB. Row 1: 01, 23.08.2022, BYGGINGARTEIKNING, ÁþM, EBH, ÁþM

DAGS. UNDIRSKRIFTAR F.H. MANNVITS (NAFN OG KT.)


DAGS. UNDIRSKRIFTAR SAMRÆMINGARHÖNNUÐUR / HÖNNUNARSTJÓRI (NAFN OG KT.)

HOÐNUÐUR logo for MANNVIT with contact information: Liðarhvarfi 6 203 Kópavogi Sími: 422 3000 Fax: 422 3001 www.mannvit.is mannvit@mannvit.is KI: 430572-0169


HEITI TEIKNINGAR PREP 2 ÞJÓNUSTUHÚS 701 EGILSSTAÐIR

FRUMÚTGAFA MKV. STÆRD 23.08.2022 1:250 A1


VERKNÚMER 3741298, VERKHUTI 000, TEIKNINGANÚMER CDR-0001, ÚTGÁFA 01

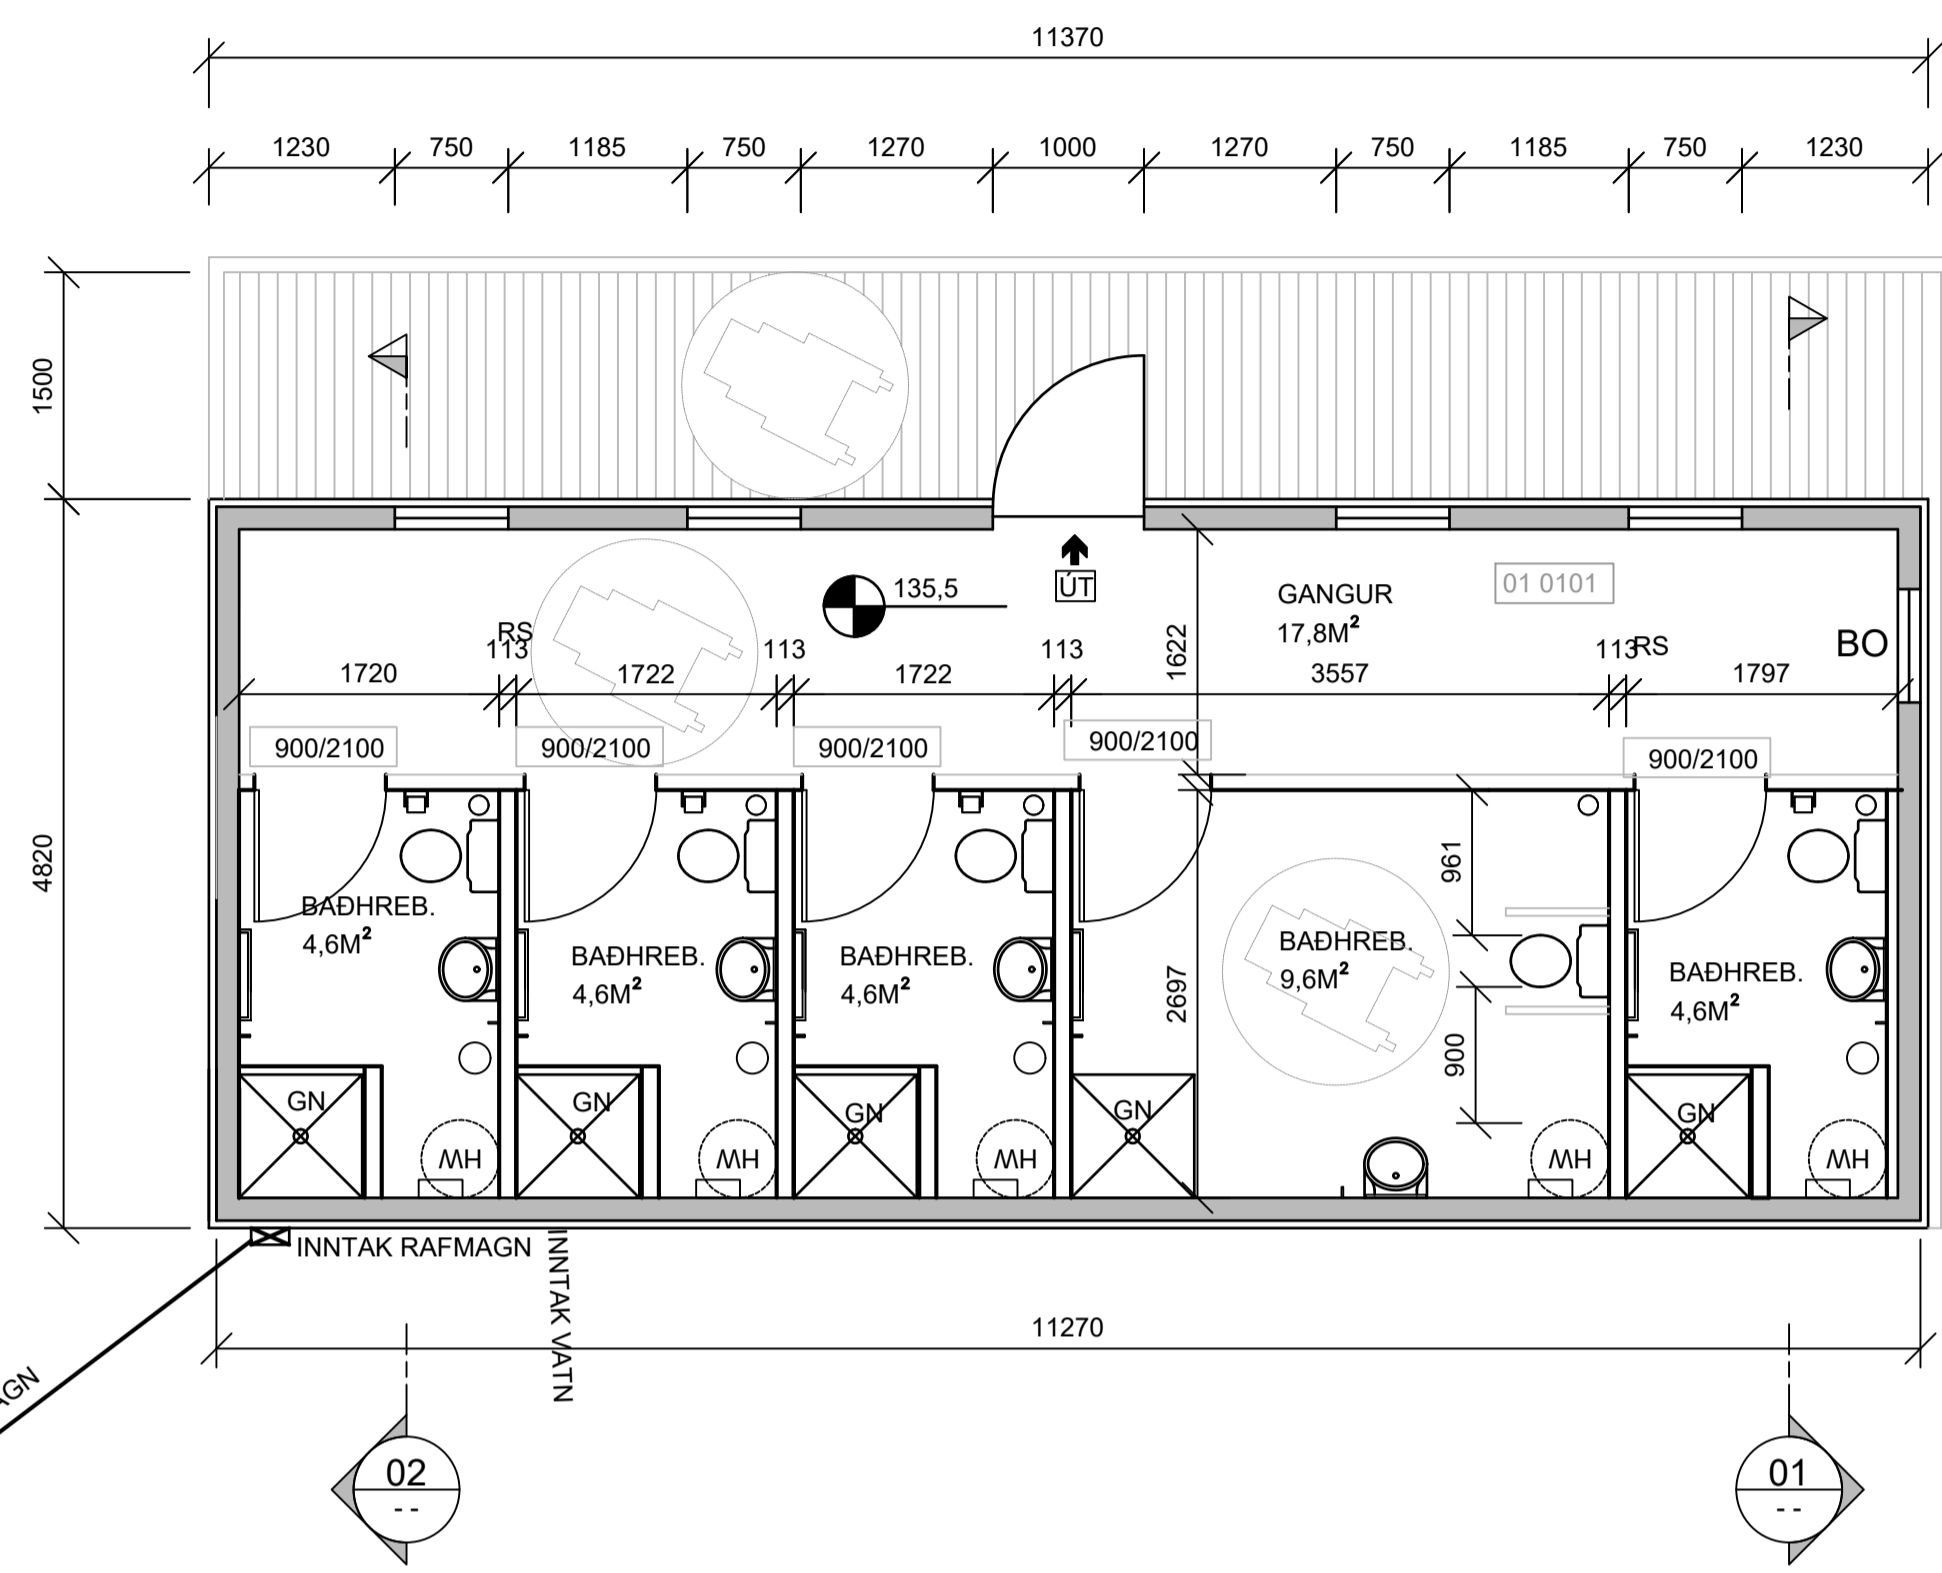

GRUNNMYND
MKV. 1:50

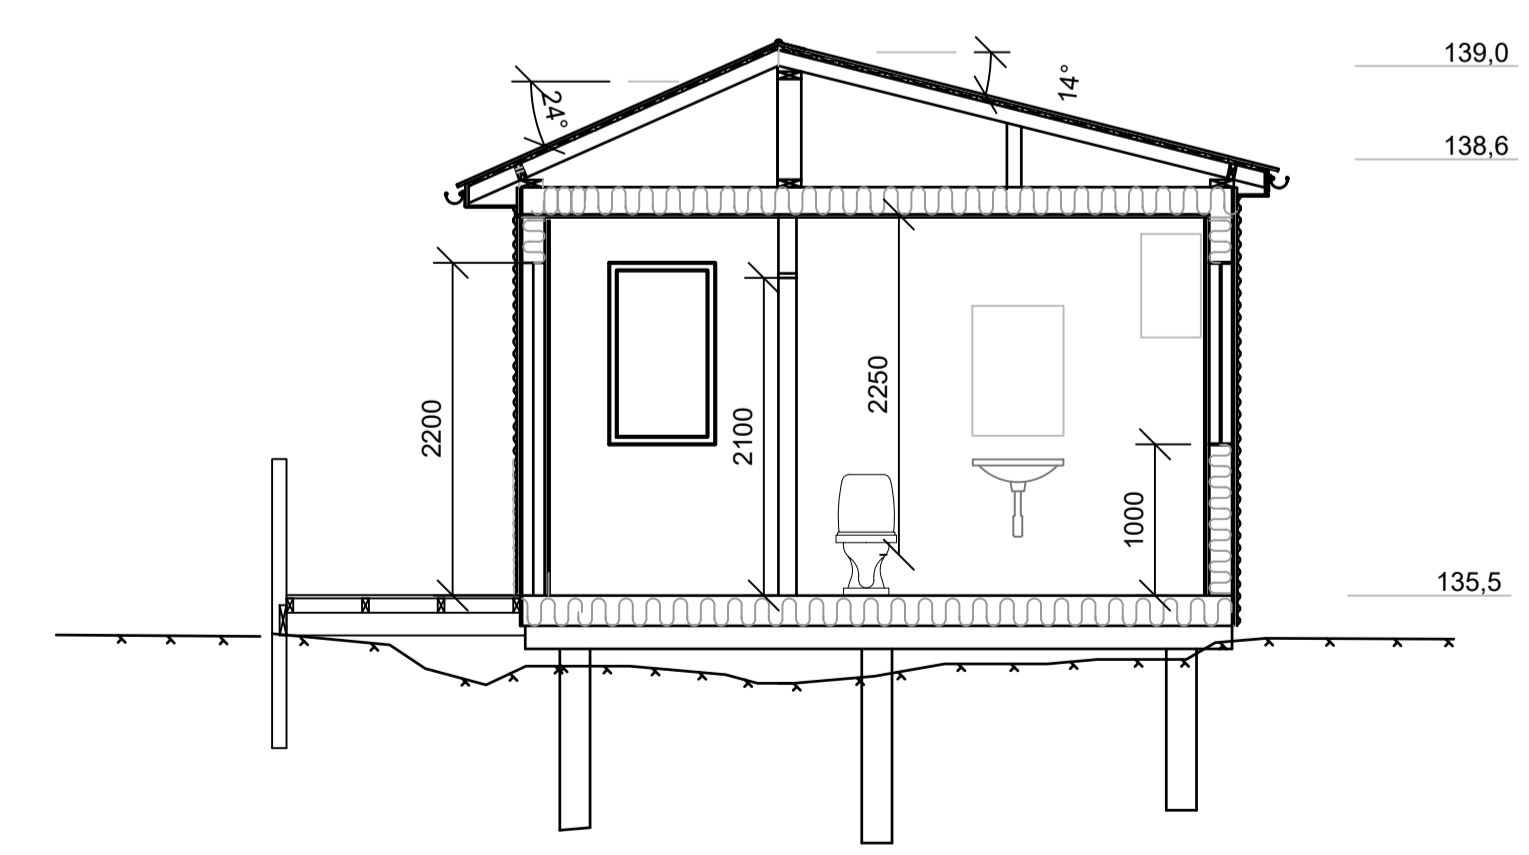


01 SNID
1:50

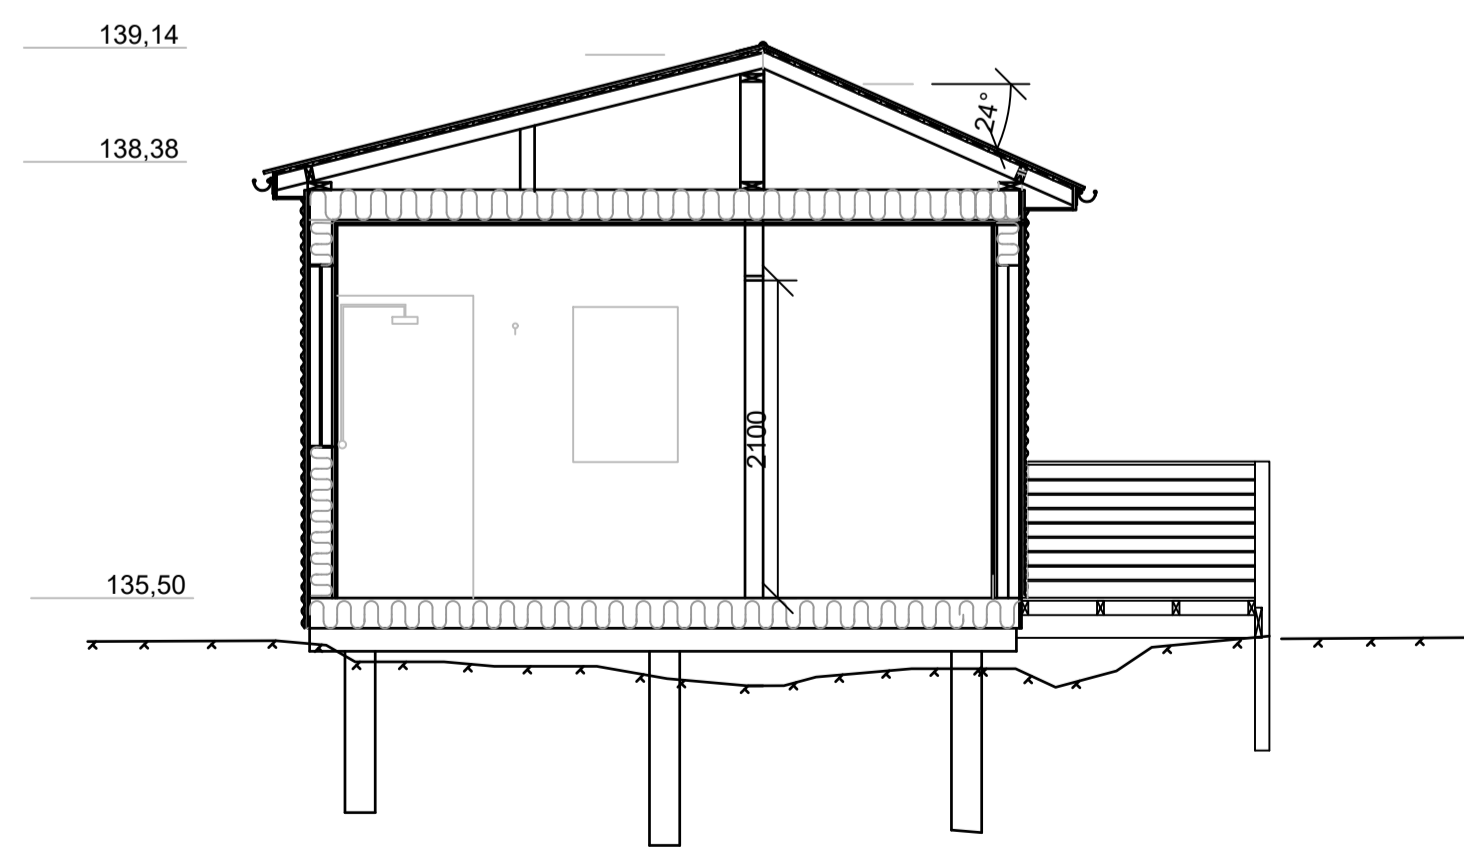

02 SNID
1:50

- SKÝRINGAR:
BYGGINGARLÝSING OG SKÝRINGAR Á TEIKNINGU CDR-0001
- NEYÐARÚTGANGUR
 - BO BJORGUNAROP 750X1200
 - RS REYKSKYNJARI
 - HANDSLÖKKVITÆKI
 - 66.70 KÓTI
 - GN GÓLFNIDURFALL
 - 900/2100 GATMÁL HURÐA, UMGANGSBREIDD SKAL EKK VERA MINNI EN 800mmÁ INNIHURÐUM.

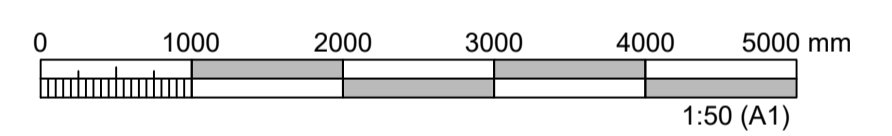


ÚTGÁFUFERILL					
ÚTG.	DAGS.	SKÝRINGAR	HANNAÐ	YFIRF.	SAMB.
01	24.08.2022	BYGGINGARTEIKNING	ÁþM	EBH	ÁþM
DAGS. UNDIRSKRIFTAR		F.H. MANNVITS (NAFN OG KT.)			
DAGS. UNDIRSKRIFTAR		SAMRÆMINGARHÖNNUÐUR / HÖNNUNARSTJÓRI (NAFN OG KT.)			




HEITI VERKS
**PREP 2
ÞJÓNUSTUHÚS
701 EGLSSTAÐIR**


HEITI TEIKNINGAR		ADALUPPDRATTUR		GRUNNMYND OG SNID	
FRUMÚTGÁFA	24.08.2022	MKV.	1:50	STÆRÐ	A1
VERKNÚMÉR	3.741.298	VERKHLUTI	000	TEIKNINGANÚMÉR	CDR-1001
				ÚTGÁFA	01

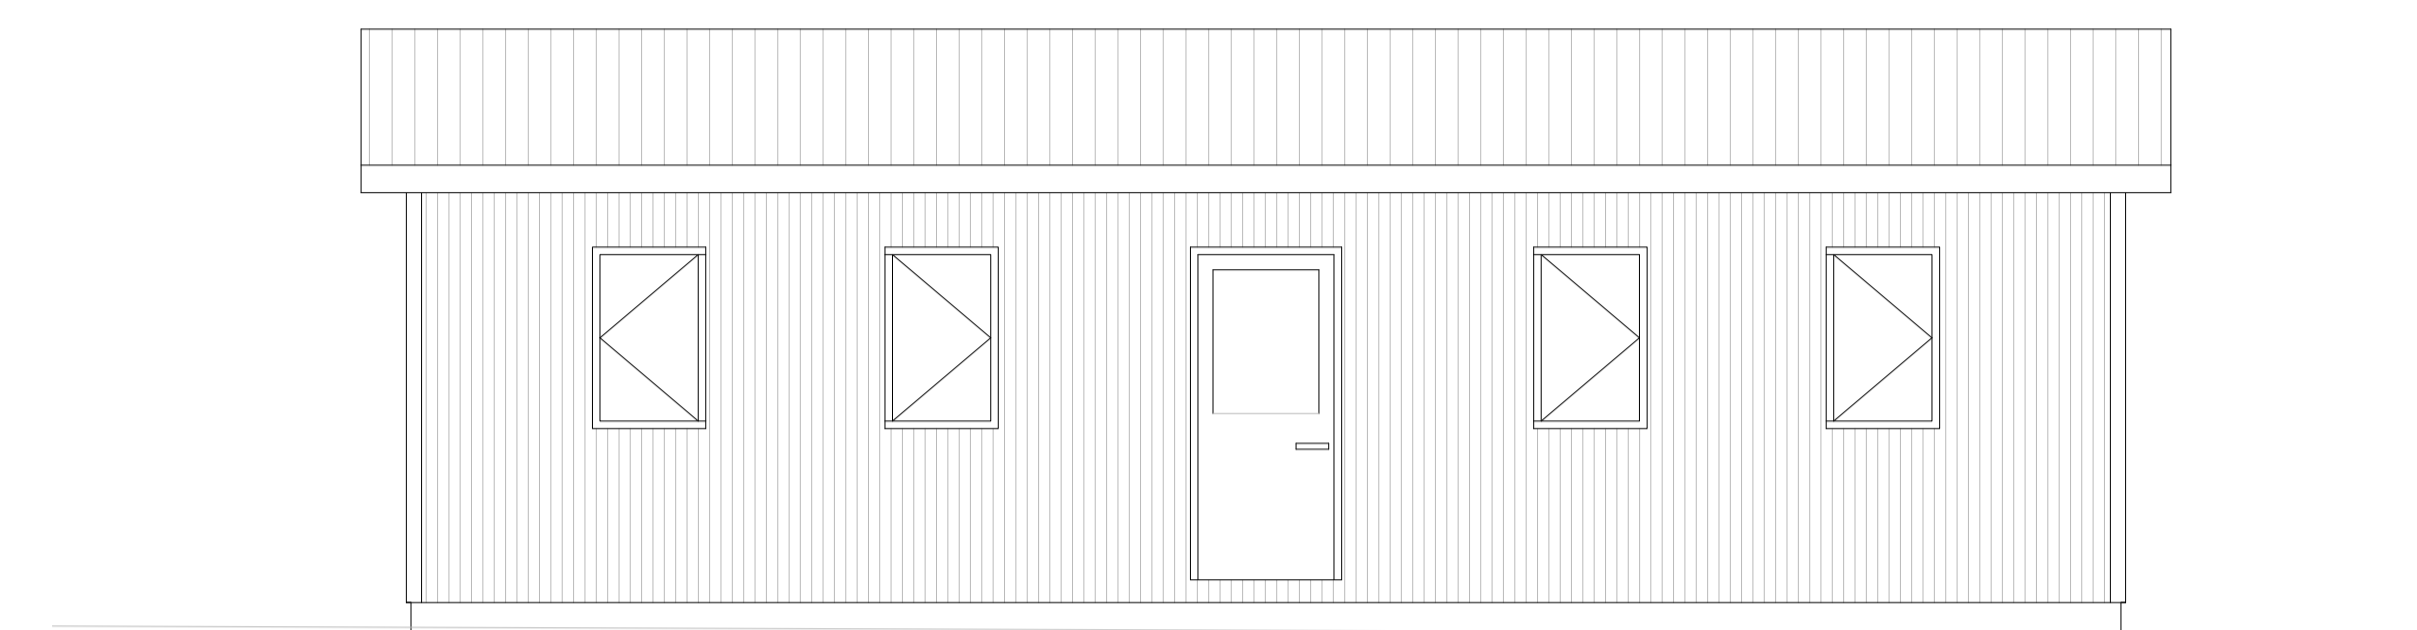


ÚTLIT VESTUR
MKV. 1:50

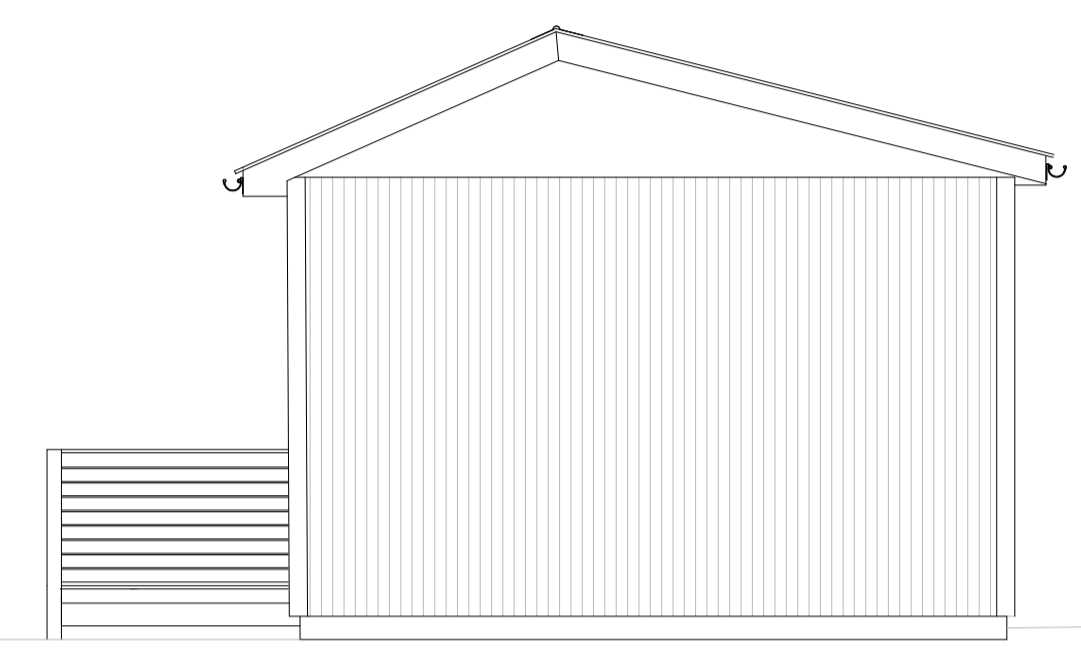


ÚTLIT SUÐUR
MKV. 1:50

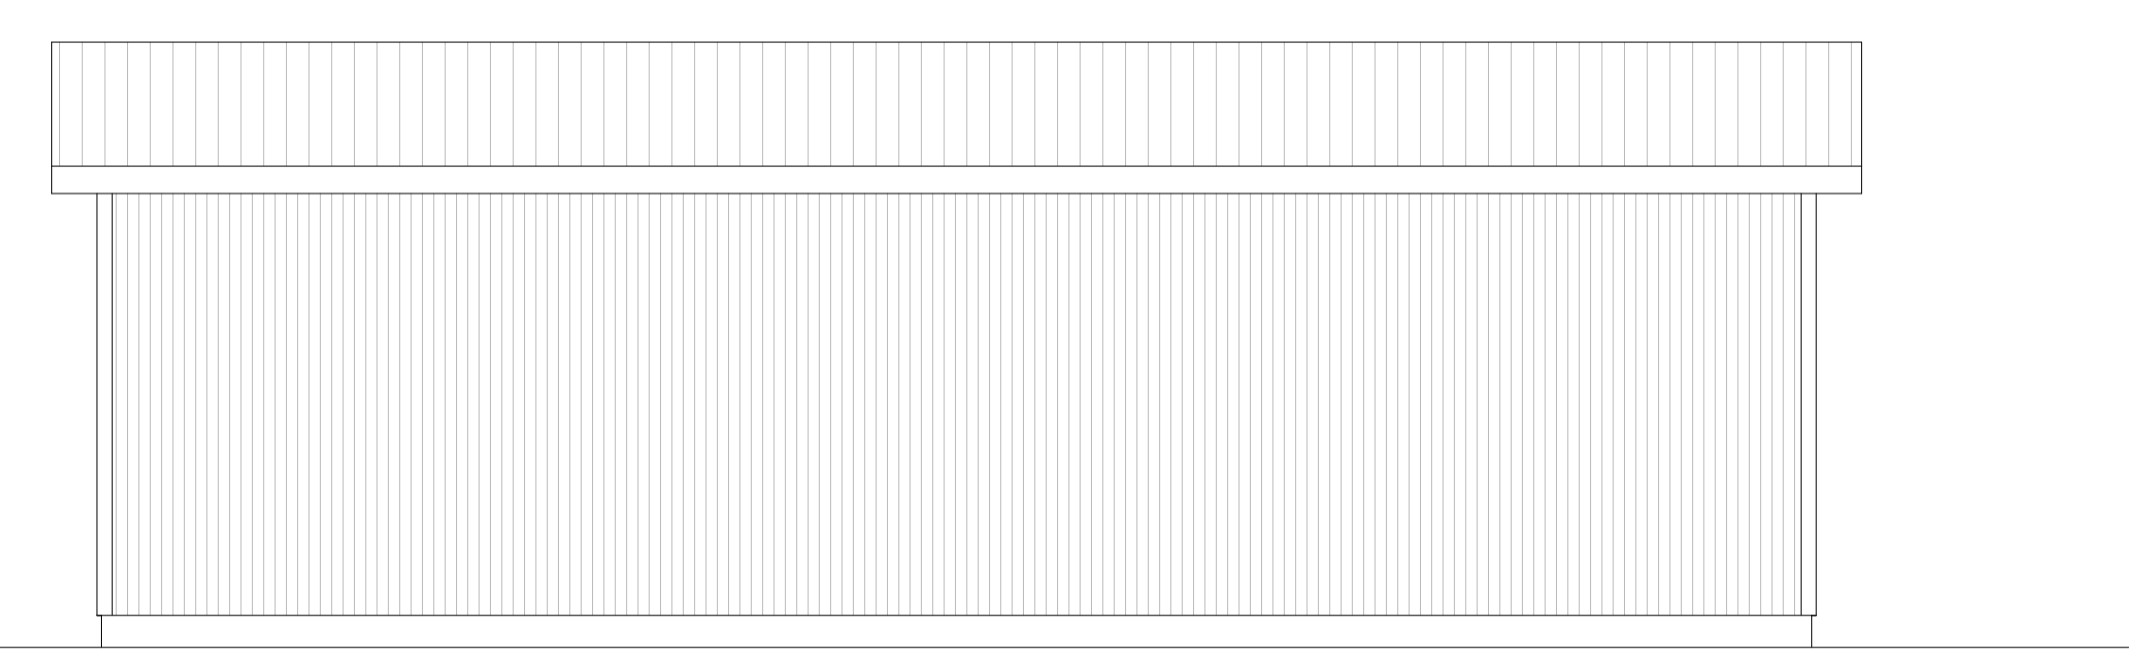


ÚTLIT AUSTUR
MKV. 1:50

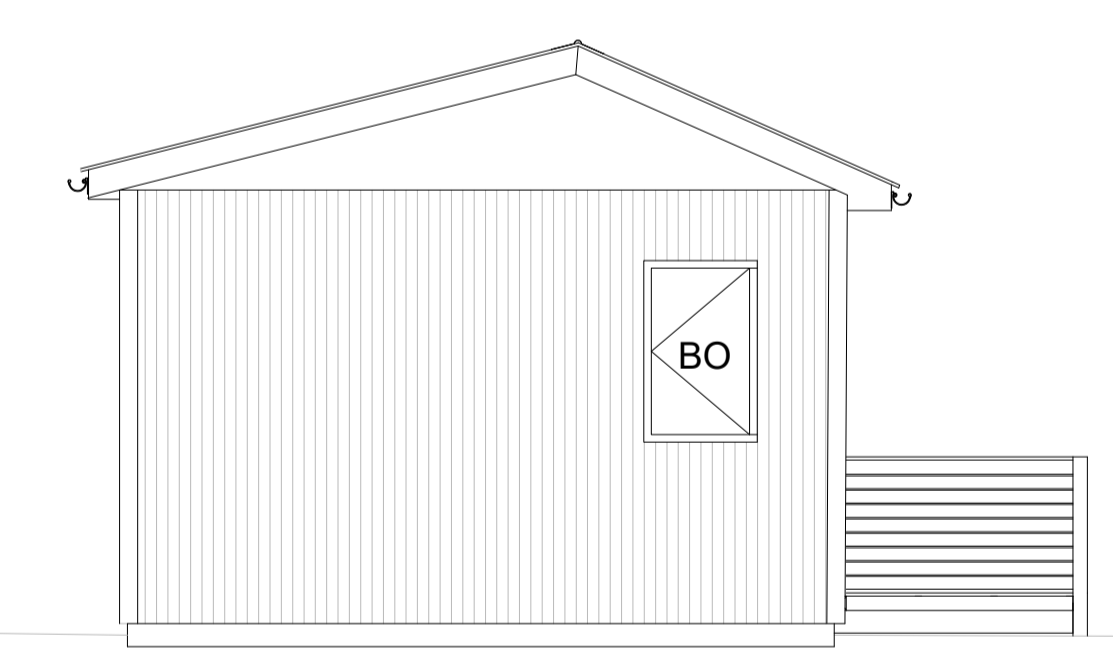

ÚTLIT NORDUR
MKV. 1:50

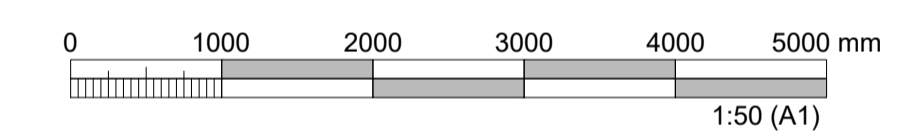

ÚTGÁFUFERILL						
ÚTG.	DAGS.	SKÝRINGAR	HANNAÐ	YFIRF.	SAMÞ.	
01	24.08.2022	BYGGINGARTEIKNING	ÁþM	EBH	ÁþM	
DAGS. UNDIRSKRIFTAR			F.H. MANNVITS (NAFN OG KT.)			
DAGS. UNDIRSKRIFTAR			SAMRÆMINGARHÖNNUÐUR / HÖNNUNARSTJÓRI (NAFN OG KT.)			
 MANNVIT www.mannvit.is mannvit@mannvit.is Kt: 430572-0169 <small>© ÖLL AFNOT OG AFRITUN TEKNINGAR, AD HEUTA EDA HEILD, ER HÁÐ SKRIFLEGGU LEYFI HÖFUNDA.</small>						
HEITI VERKS PREP 2 ÞJÓNUSTUHÚS 701 EGILSSTAÐIR						
HEITI TEKNINGAR ADALÚÐPPDRÁTTUR ÚTLIT						
FRUMÚTGÁFA		MKV.		STÆRD		
24.08.2022		1:50		A1		
VERKNÚMÉR		VERKHLUTI		TEKNINGANÚMÉR		ÚTGÁFA
3741298		000		CDR-1002		01