


Stuðlagil, deiliskipulag í landi Klaustursels


Skýringarmyndir



Skýringarmynd fyrir austanvert gilið mkv. 1:2.000

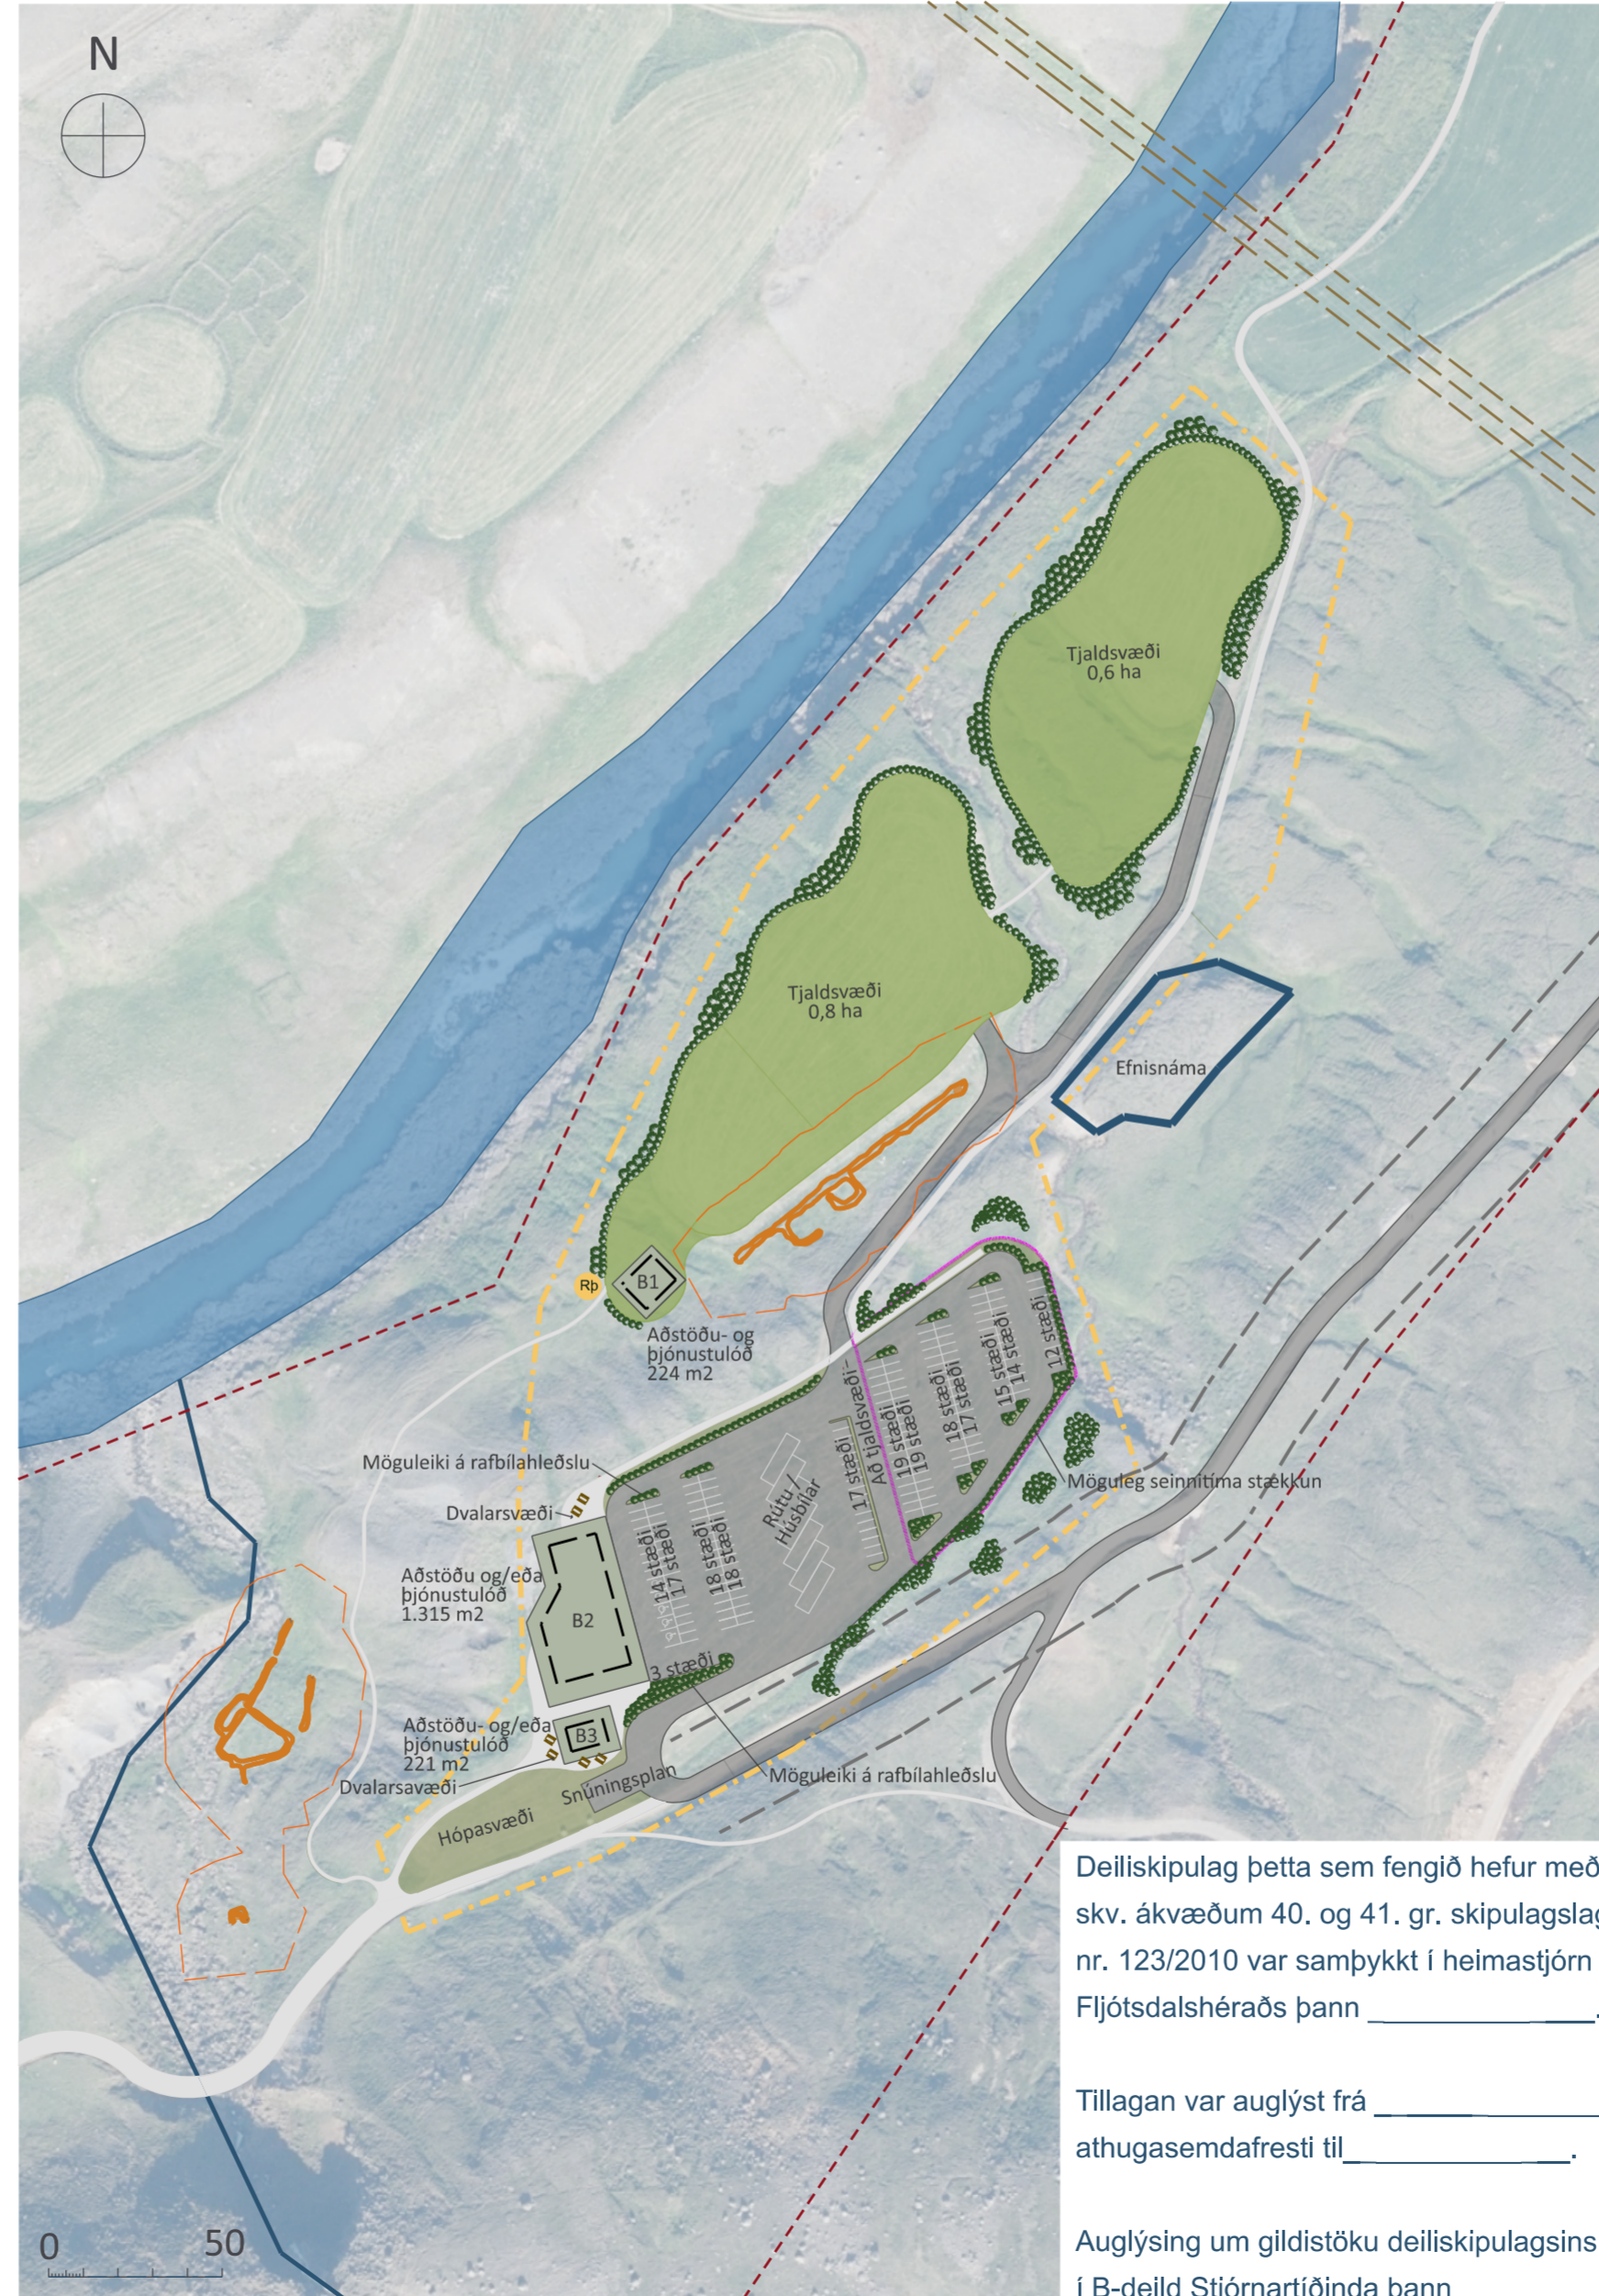

Skýringarmynd fyrir þjónustsvæðið mkv. 1:2.000

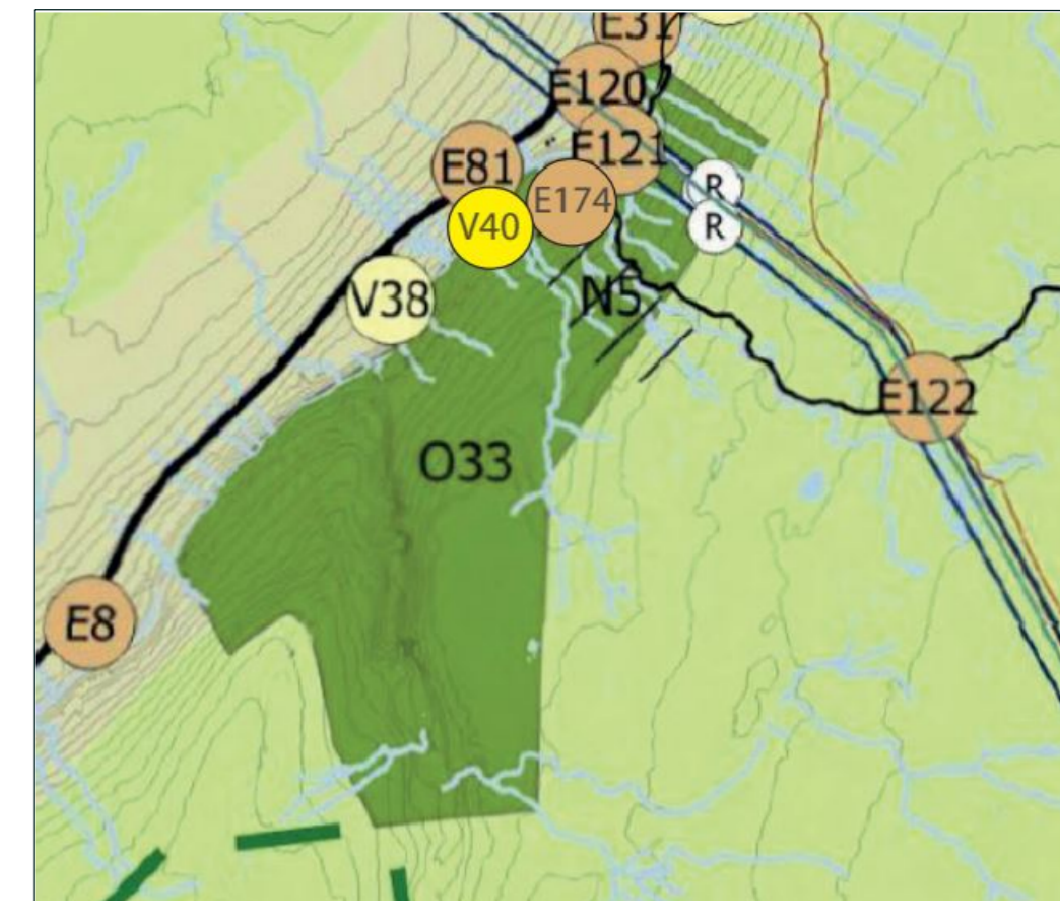

Hluti af staðfestu aðalskipulagi Fljótsdalsþéttbýli 2008-2028

Skipulagsgögn

Skipulagsuppráttur dagsettur 7. febrúar 2023

Skýringarmyndir dagsettar 7. febrúar 2023

Greinagerð dagsett 7. febrúar 2023

DAGS.	TEIKN.	BREYTING
03/01/24	AKS	Stígur meðfram eyju var felldur út en bætt var við nýrri göngustígatengingu við norðanverða Eyju. Þjónustustígur var felldur út og bætt var við slóðum.

Skýringar - Uppdráttur

	Mörk deiliskipulags		Aðalstígur
	Mörk þjónustusvæðis		Útivistarstígur
	Ár og lækir		Tengistígur
	Áningarstaður		Akvegur
	Útsýnisstaður		Slóðar
	Minjar		Rafínur
	Efnisnáma		Veghelgunarsv.

- Skýringarmyndir

	Byggingarreitur		Rotþró
	Lóðir		Minjar
	Akvegir og bílastæði		15 m helgunarsv.
	Göngu- og hjólastígar		
	Tjaldsvæði		
	Trjágróður		

Deiliskipulag þetta sem fengið hefur meðferð skv. ákvæðum 40. og 41. gr. skipulagslaga nr. 123/2010 var samþykkt í heimastjórn Fljótsdalsþéttbýlis þann _____.

Tillagan var auglýst frá _____ með athugasemdafresti til _____.

Auglýsing um gildistöku deiliskipulagsins var birt í B-deild Stjórnartíðinda þann _____.

Teiknistofan
AKS

Teiknistofan AKS

Lyngás 11, 700 Egilsstaðir
teiknistofan@aks.is 868-2511

Stuðlagil, deiliskipulag í landi Klaustursels		
Mælikv. 1:2.000 (A2)	Dags. 07.02.2023	Skipul./Teikn.: AKS