

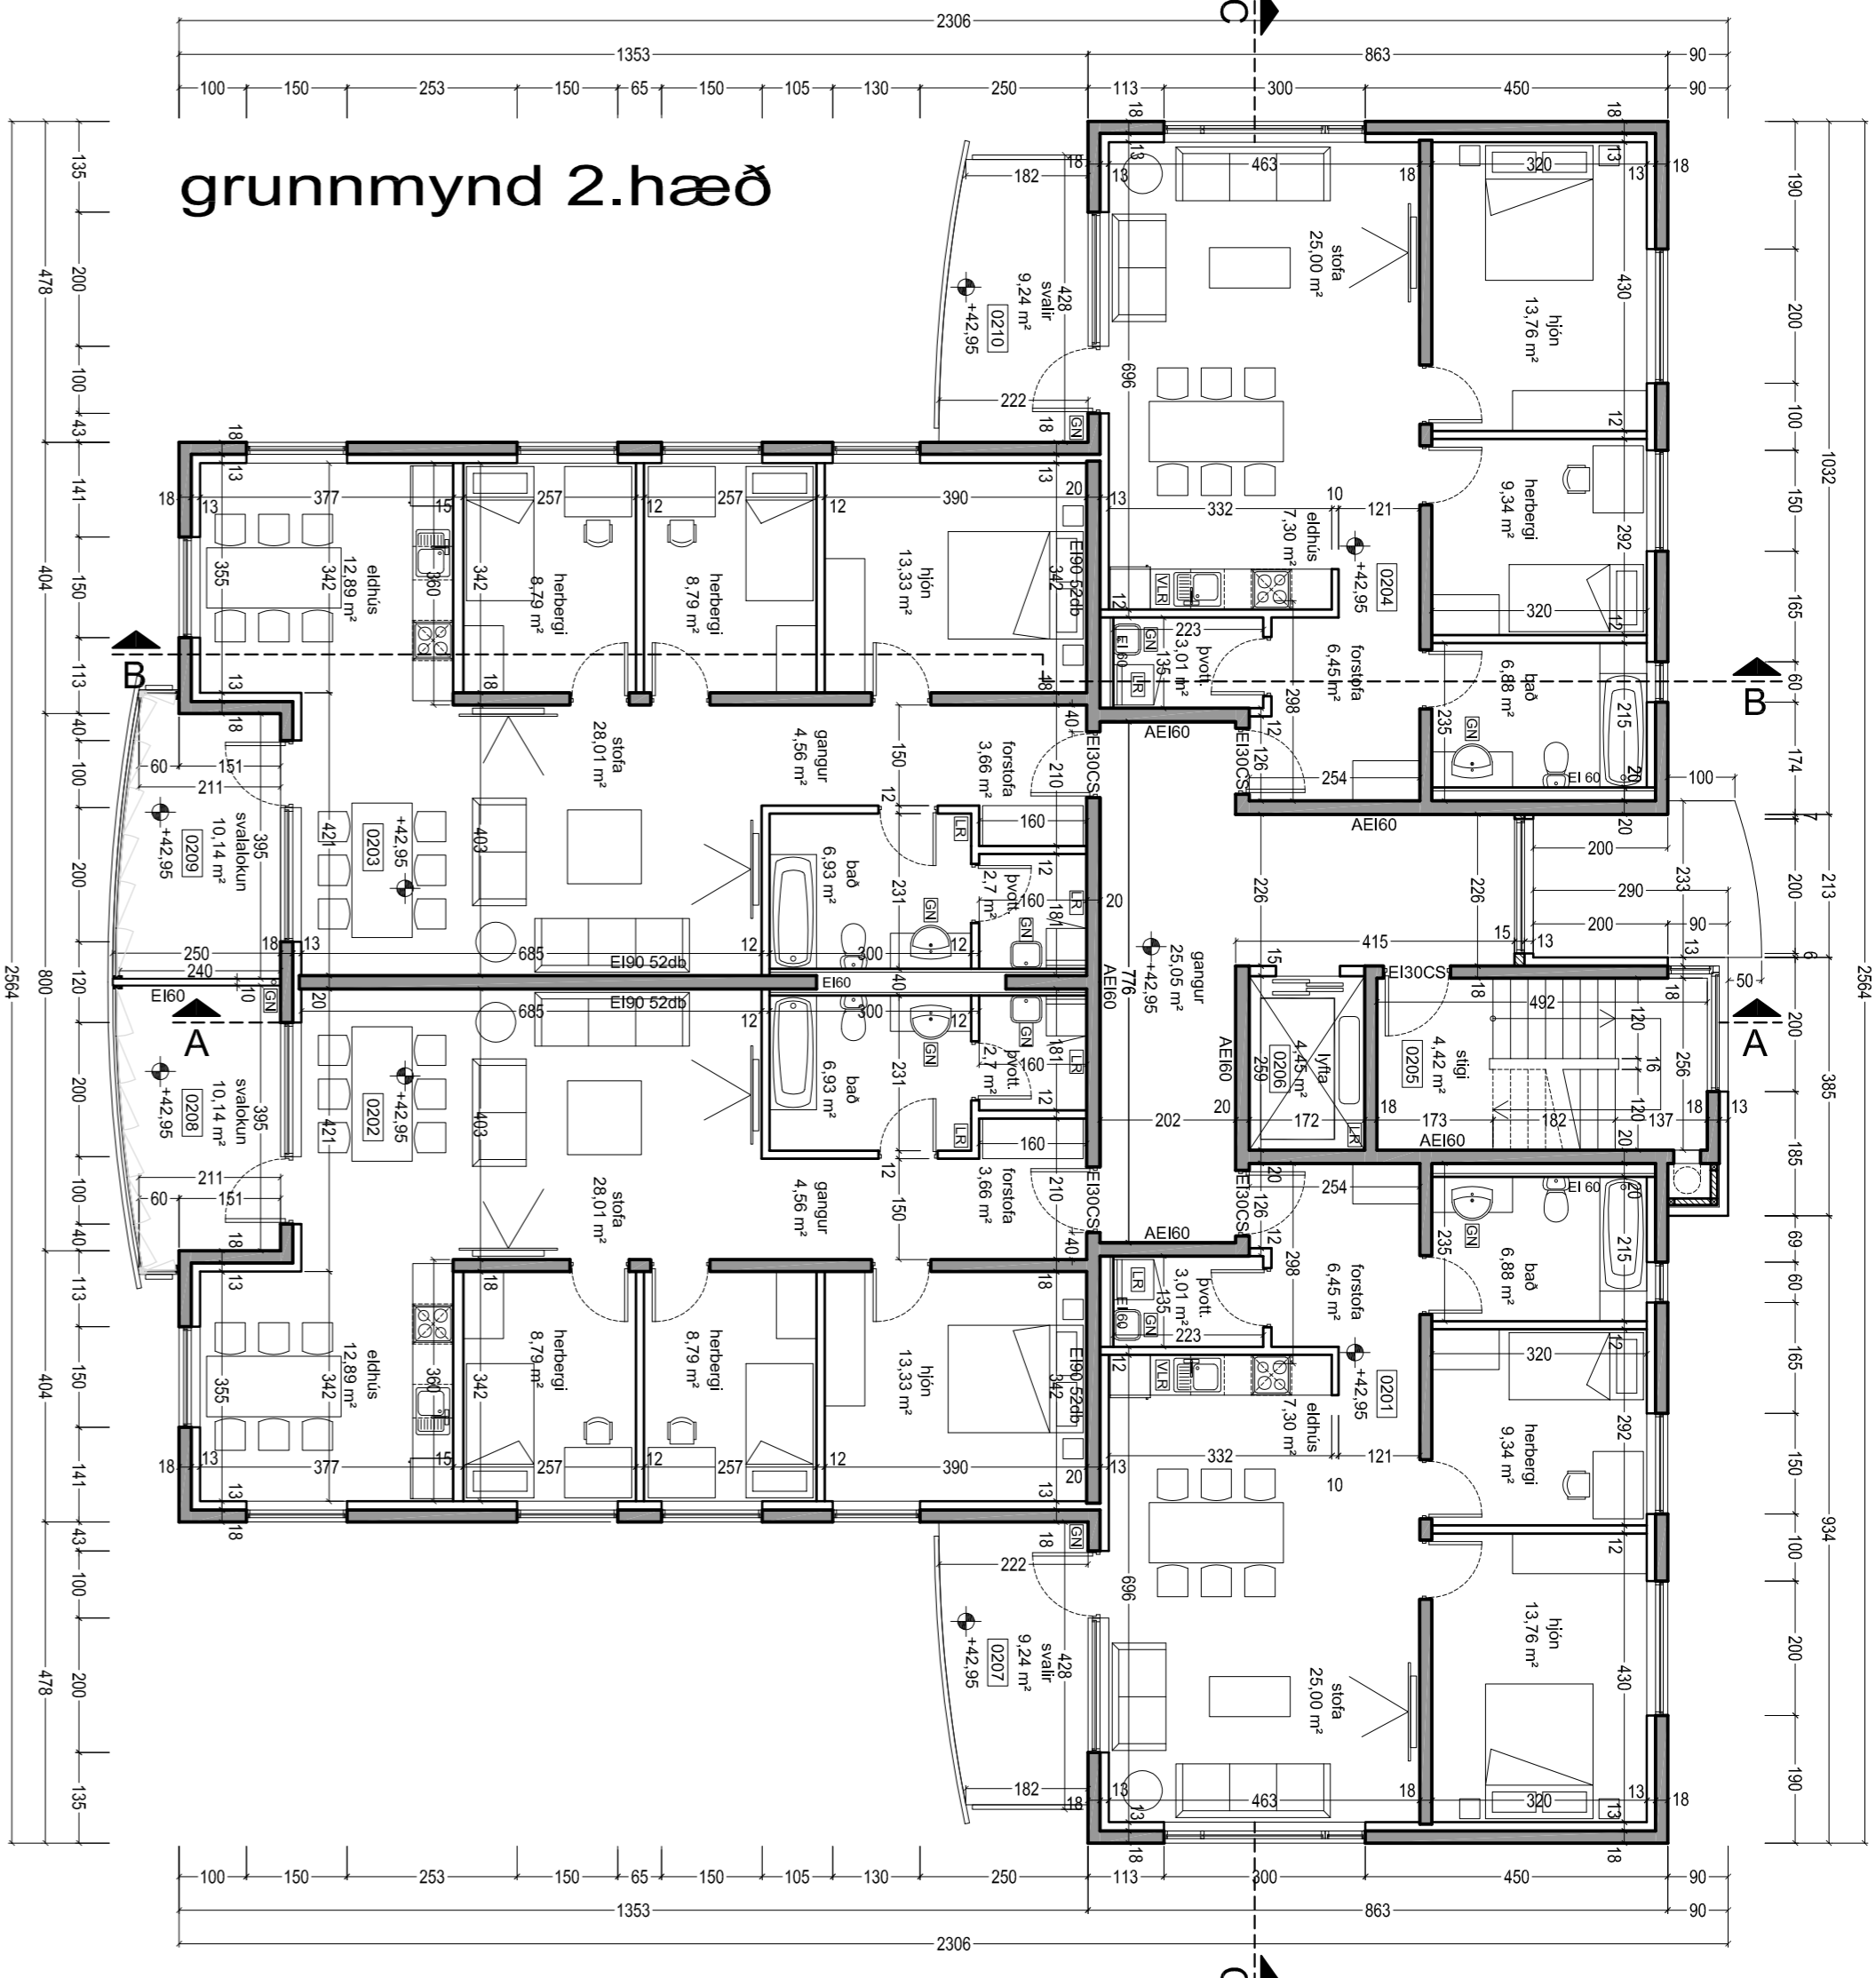




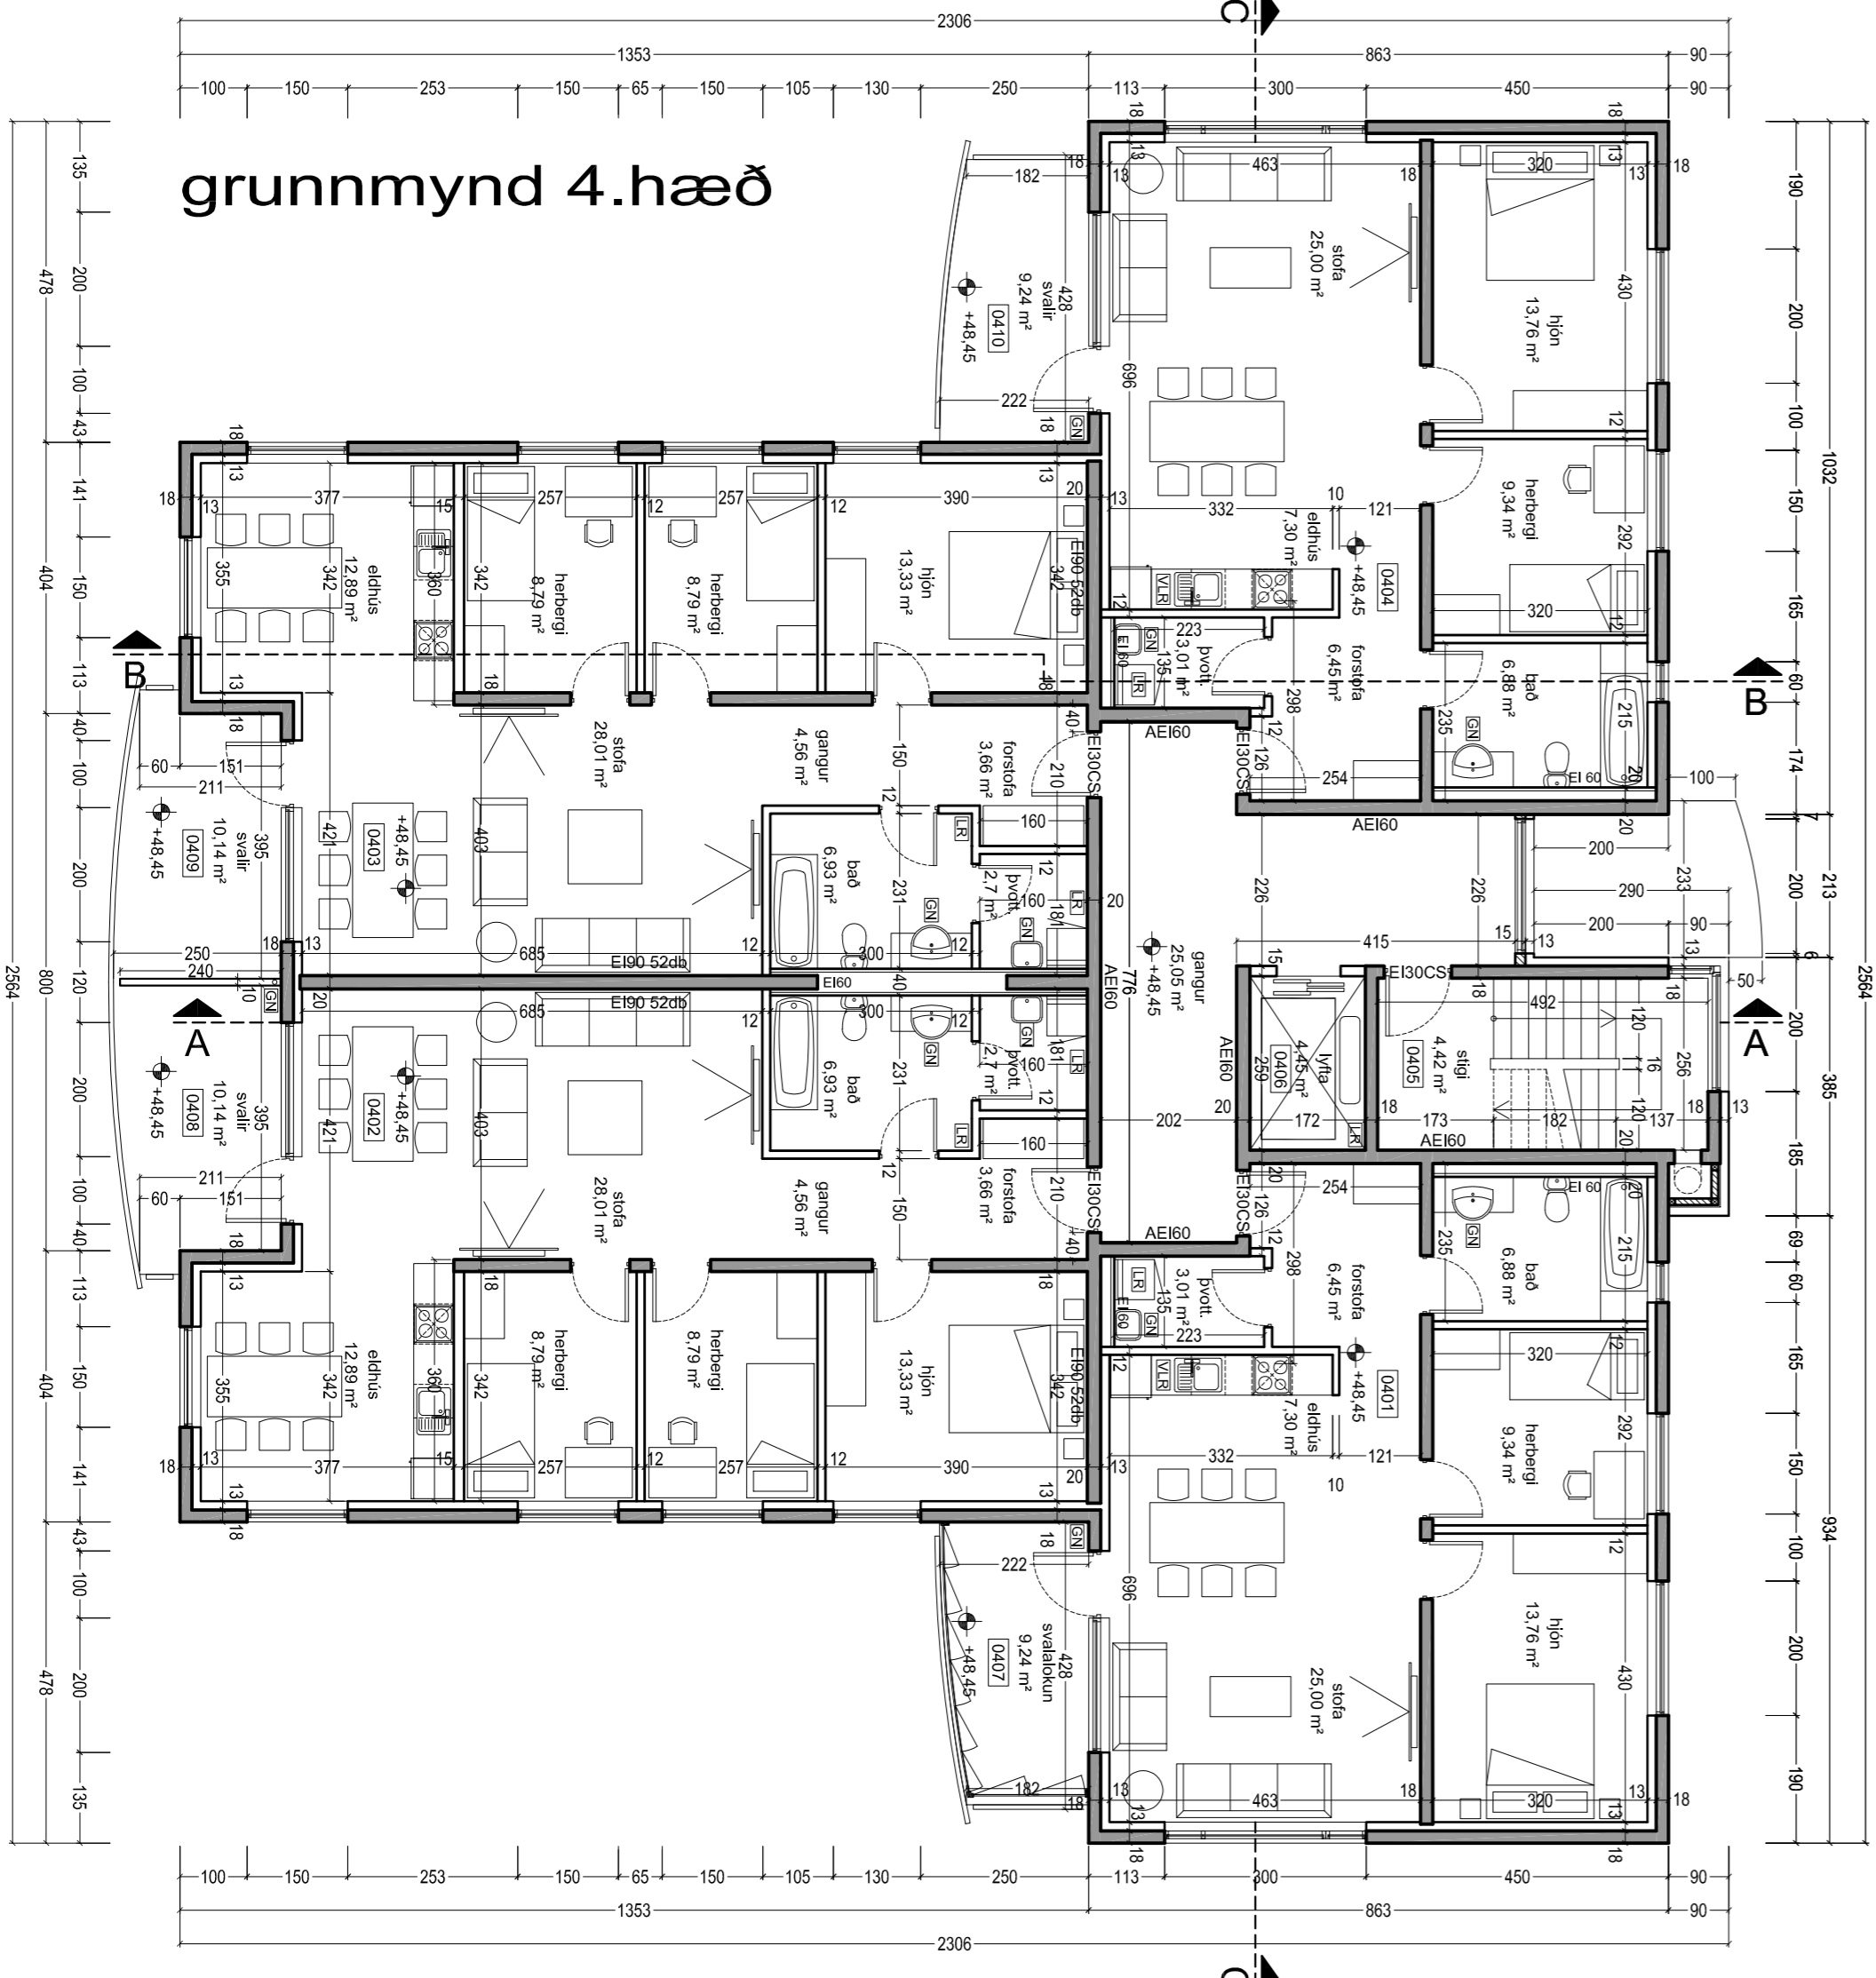


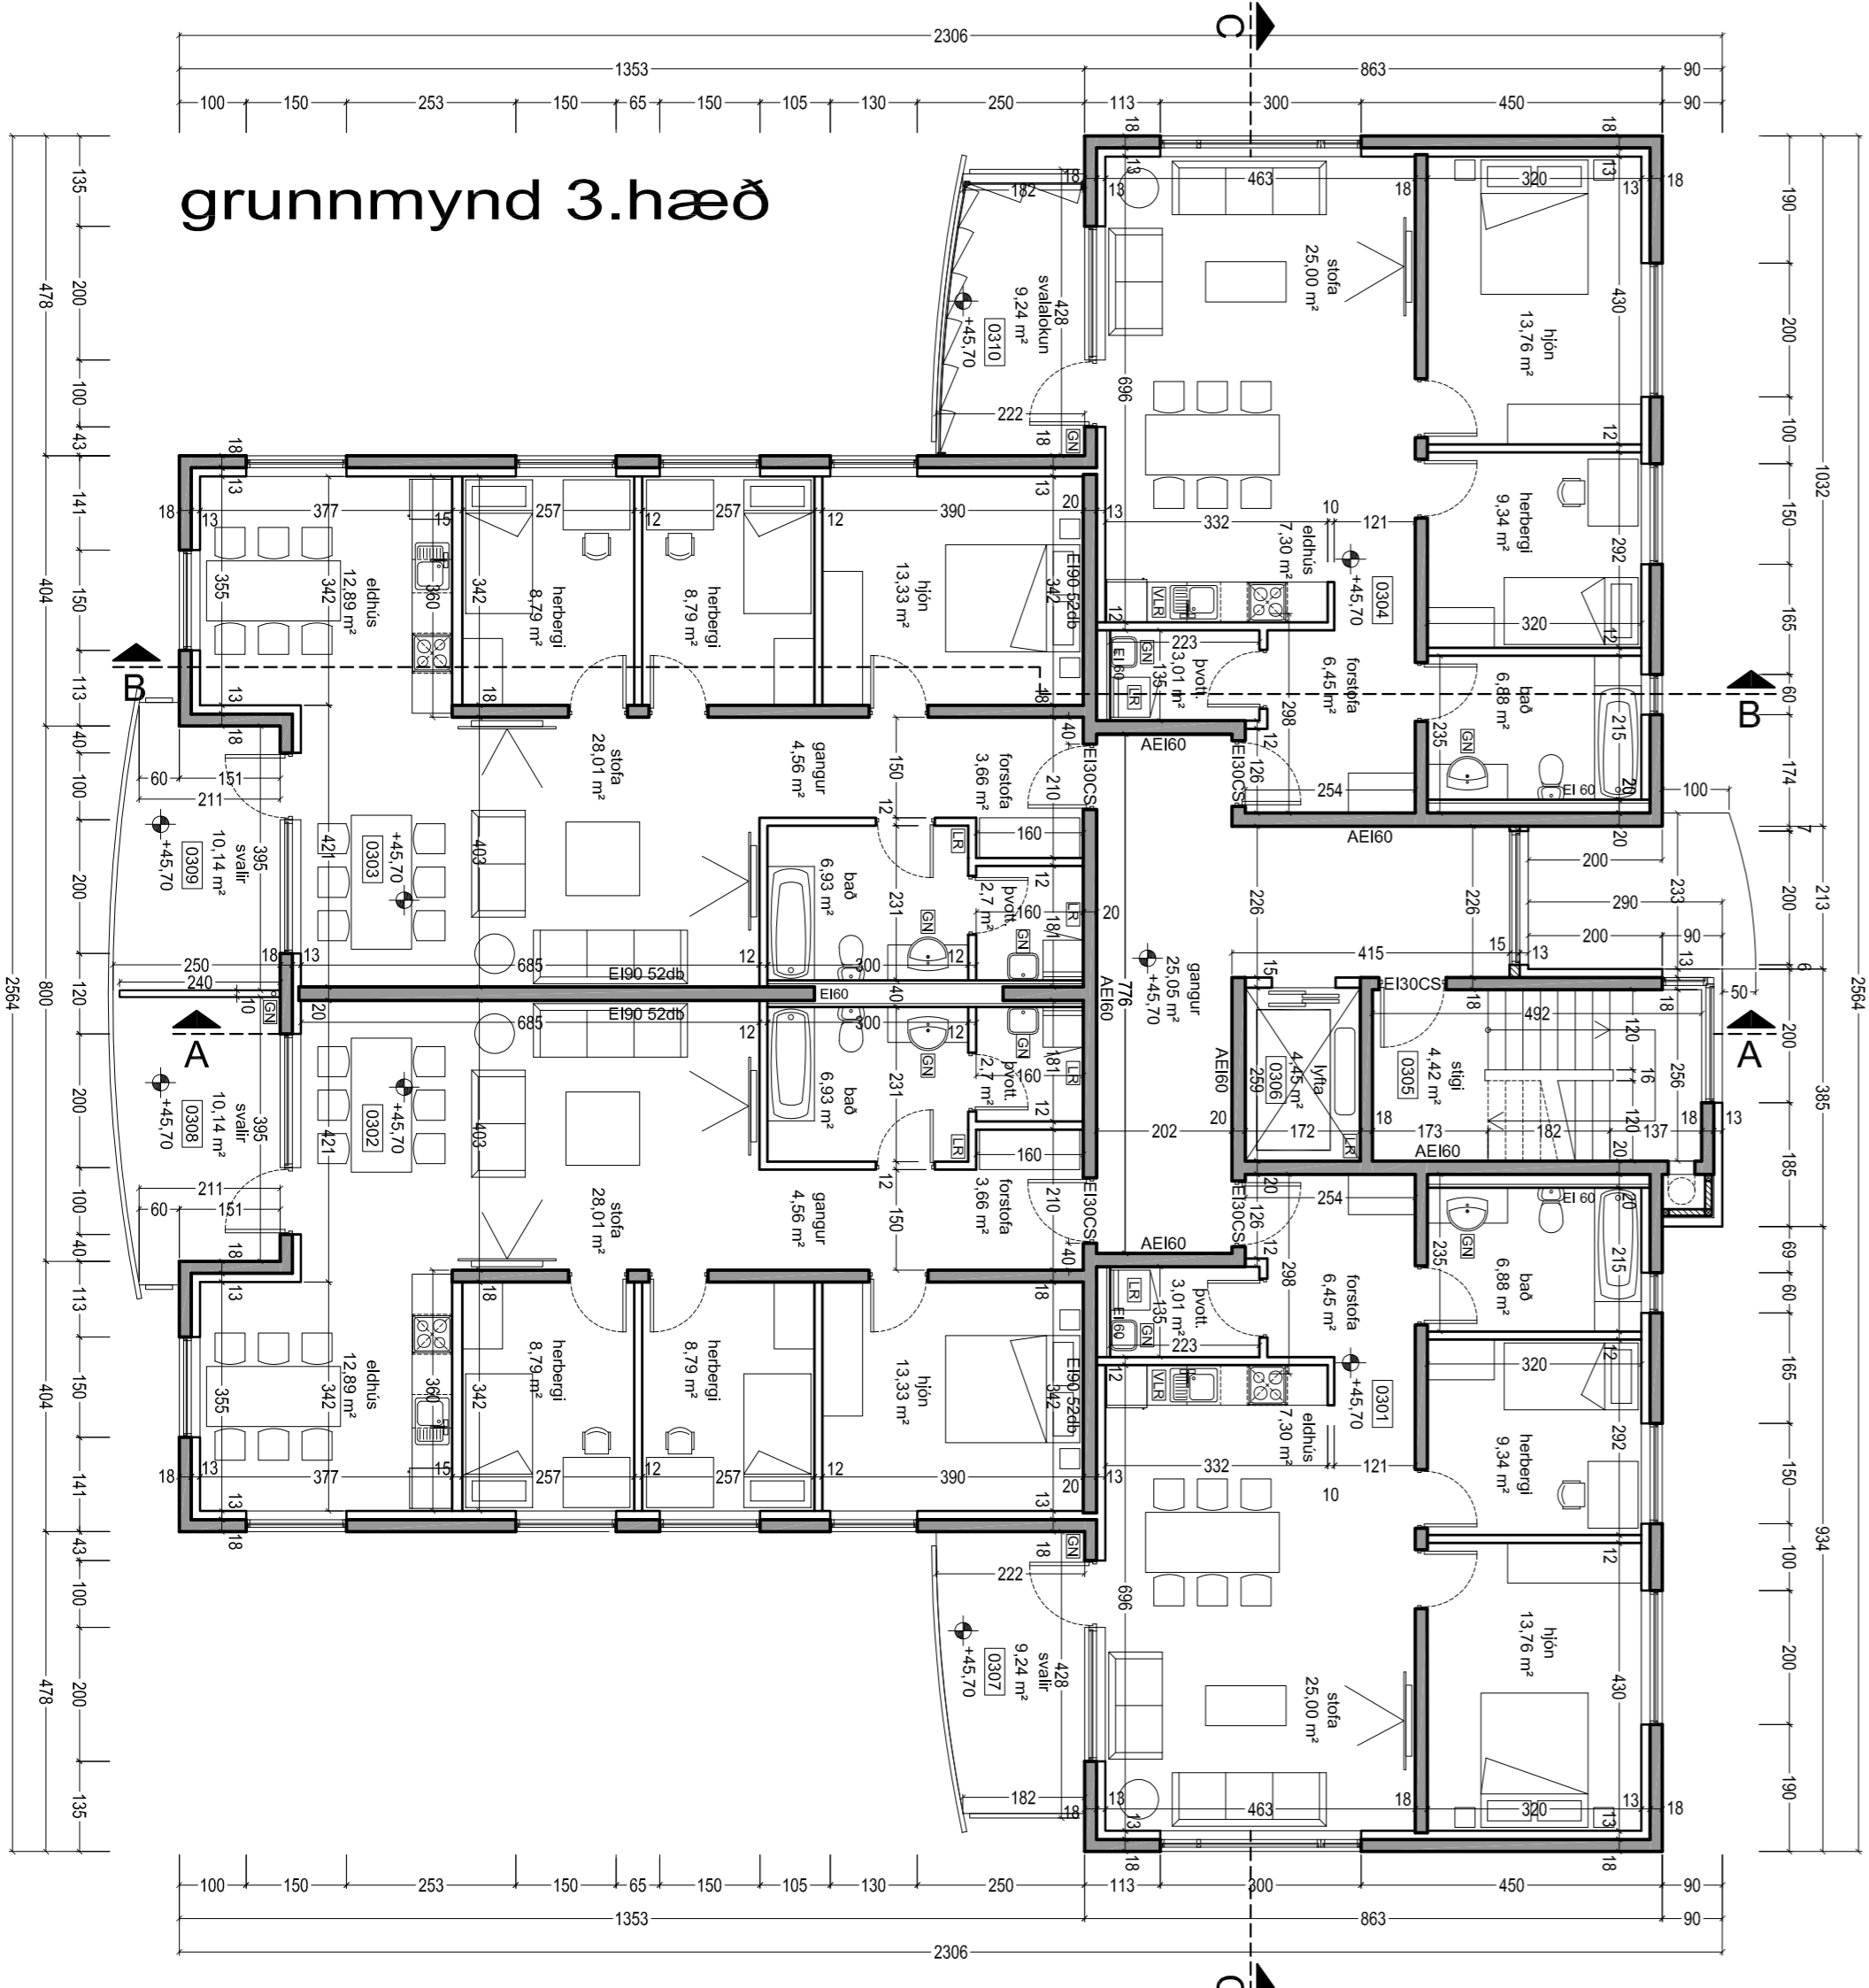


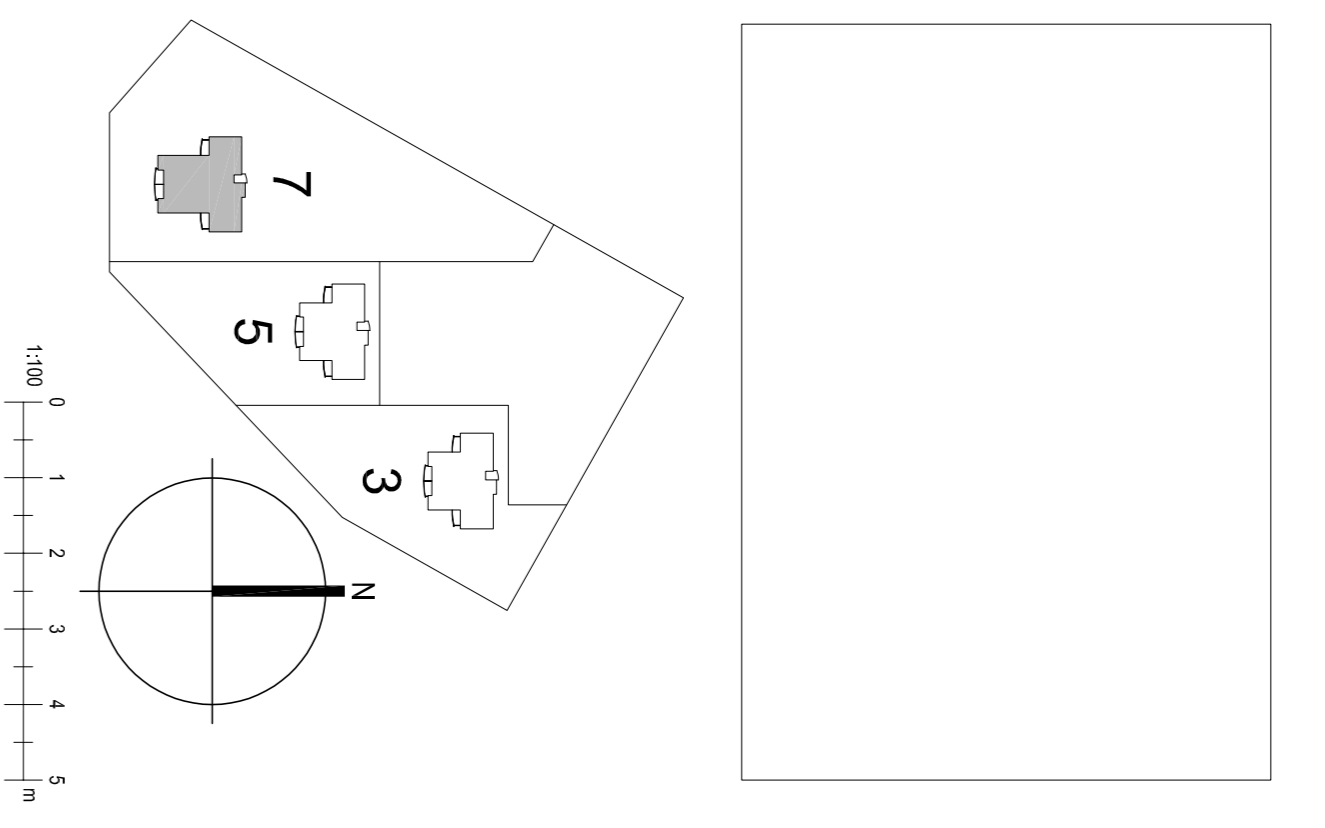


BREYTING

Breyting	Dagsetning	Teknað	Virki	Yfi
A	20.08.04	VA	VA	VA
B	11.08.05	VA	VA	VA
C	17.04.06	VA	VA	VA
D	09.04.07	VA	VA	VA
E	13.05.07	VA	VA	VA

TEIKNAD	RCM.YALMC	MKV.
1:100		
DAGSETNING	05.05.2004	
BLAD	3 AF 8	

HAMRAGERDI 7
EIGI-STADIR
GRUNNMYND KJALLARA, 2.-4.HED

KRark
Krisinn Ragnarsson arkitekt ehf.
Háskólarúta 19, 201 Kópavogur, Ísland
Tel. 5817983 5899 www.krark.is krark@krark.is

